



EXTRAIT

SESSION
18/01/2021

du Registre des Délibérations du Conseil Municipal

Objet :

Constitution d'une
servitude au profit
de la commune

Exercice : 29
Présents : 24
Absents : 5

Pour : 28
Abstentions : ...
Contre : ...

L'An Deux Mille Vingt et Un, le dix-huit janvier dans la salle Paul Avon, à 18 heures, le Conseil Municipal de la Commune s'est réuni en session ordinaire sur la convocation et sous la présidence de Monsieur Olivier PEVERELLI, Maire.

Présents : MM Bayle, Boukal, Buard, Chabaud, Chasson, Diatta, Dersi, Faure-Pinault, Gaillard, Galiana, Garraud, Gleyze, Griffe, Guillot, Heyndrickx, Jouve, Lorenzo, Mazellier, Mazeyrat, Michel, Noël, Peverelli, Tolfo, Vallon.

Excusé(e)s : M. Bornes (pouvoir à Mme Bayle), Mme Keskin (pouvoir à Mme Tolfo), Mme Segueni (pouvoir à M. Michel), Mme Durif (pouvoir à Mme Lorenzo)

Absent non excusé : M. Chezeau.

Secrétaire : M. Galiana.

Vu le Code Général des Collectivités Territoriales,
Vu le Code Général de la propriété des personnes publiques,
Vu le Code civil,

Dans le cadre de la vente d'une maison située au n°7 Bis rue Arsène Chauvière, dont la référence cadastrale est BE n°732, la commune a convenu avec le vendeur et l'acquéreur de constituer une servitude de passage réelle et perpétuelle.

Cette servitude a pour but de garantir aux riverains de cette rue, ainsi qu'aux véhicules de secours, l'accès à une aire de retournement qui est située sur la partie privative du terrain vendu. La servitude pourra s'exercer sur une partie du terrain, située au sud de la maison, dont les dimensions sont 4, 3 mètres de large et 5,8 mètres de profondeur.

Le Conseil Municipal,
Après Avoir Délibéré,

DECIDE de constituer une servitude de passage réelle et perpétuelle au profit de la commune de Le Teil sur la parcelle BE 732, tel que défini au plan annexé à la présente délibération.

PRECISE que cette servitude n'implique pas de participation financière de la part de la commune de Le Teil.

DONNE pouvoir à Monsieur Bernard Noël en sa qualité d'Adjoint à l'urbanisme, pour toutes les démarches et signatures nécessaires à l'exécution de la présente délibération.

Pour extrait conforme
Le Maire
Olivier PEVERELLI




Envoyé en préfecture le 20/01/2021

Reçu en préfecture le 20/01/2021

Affiché le

SLO

ID : 007-210703195-20210118-DELIB52021-DE

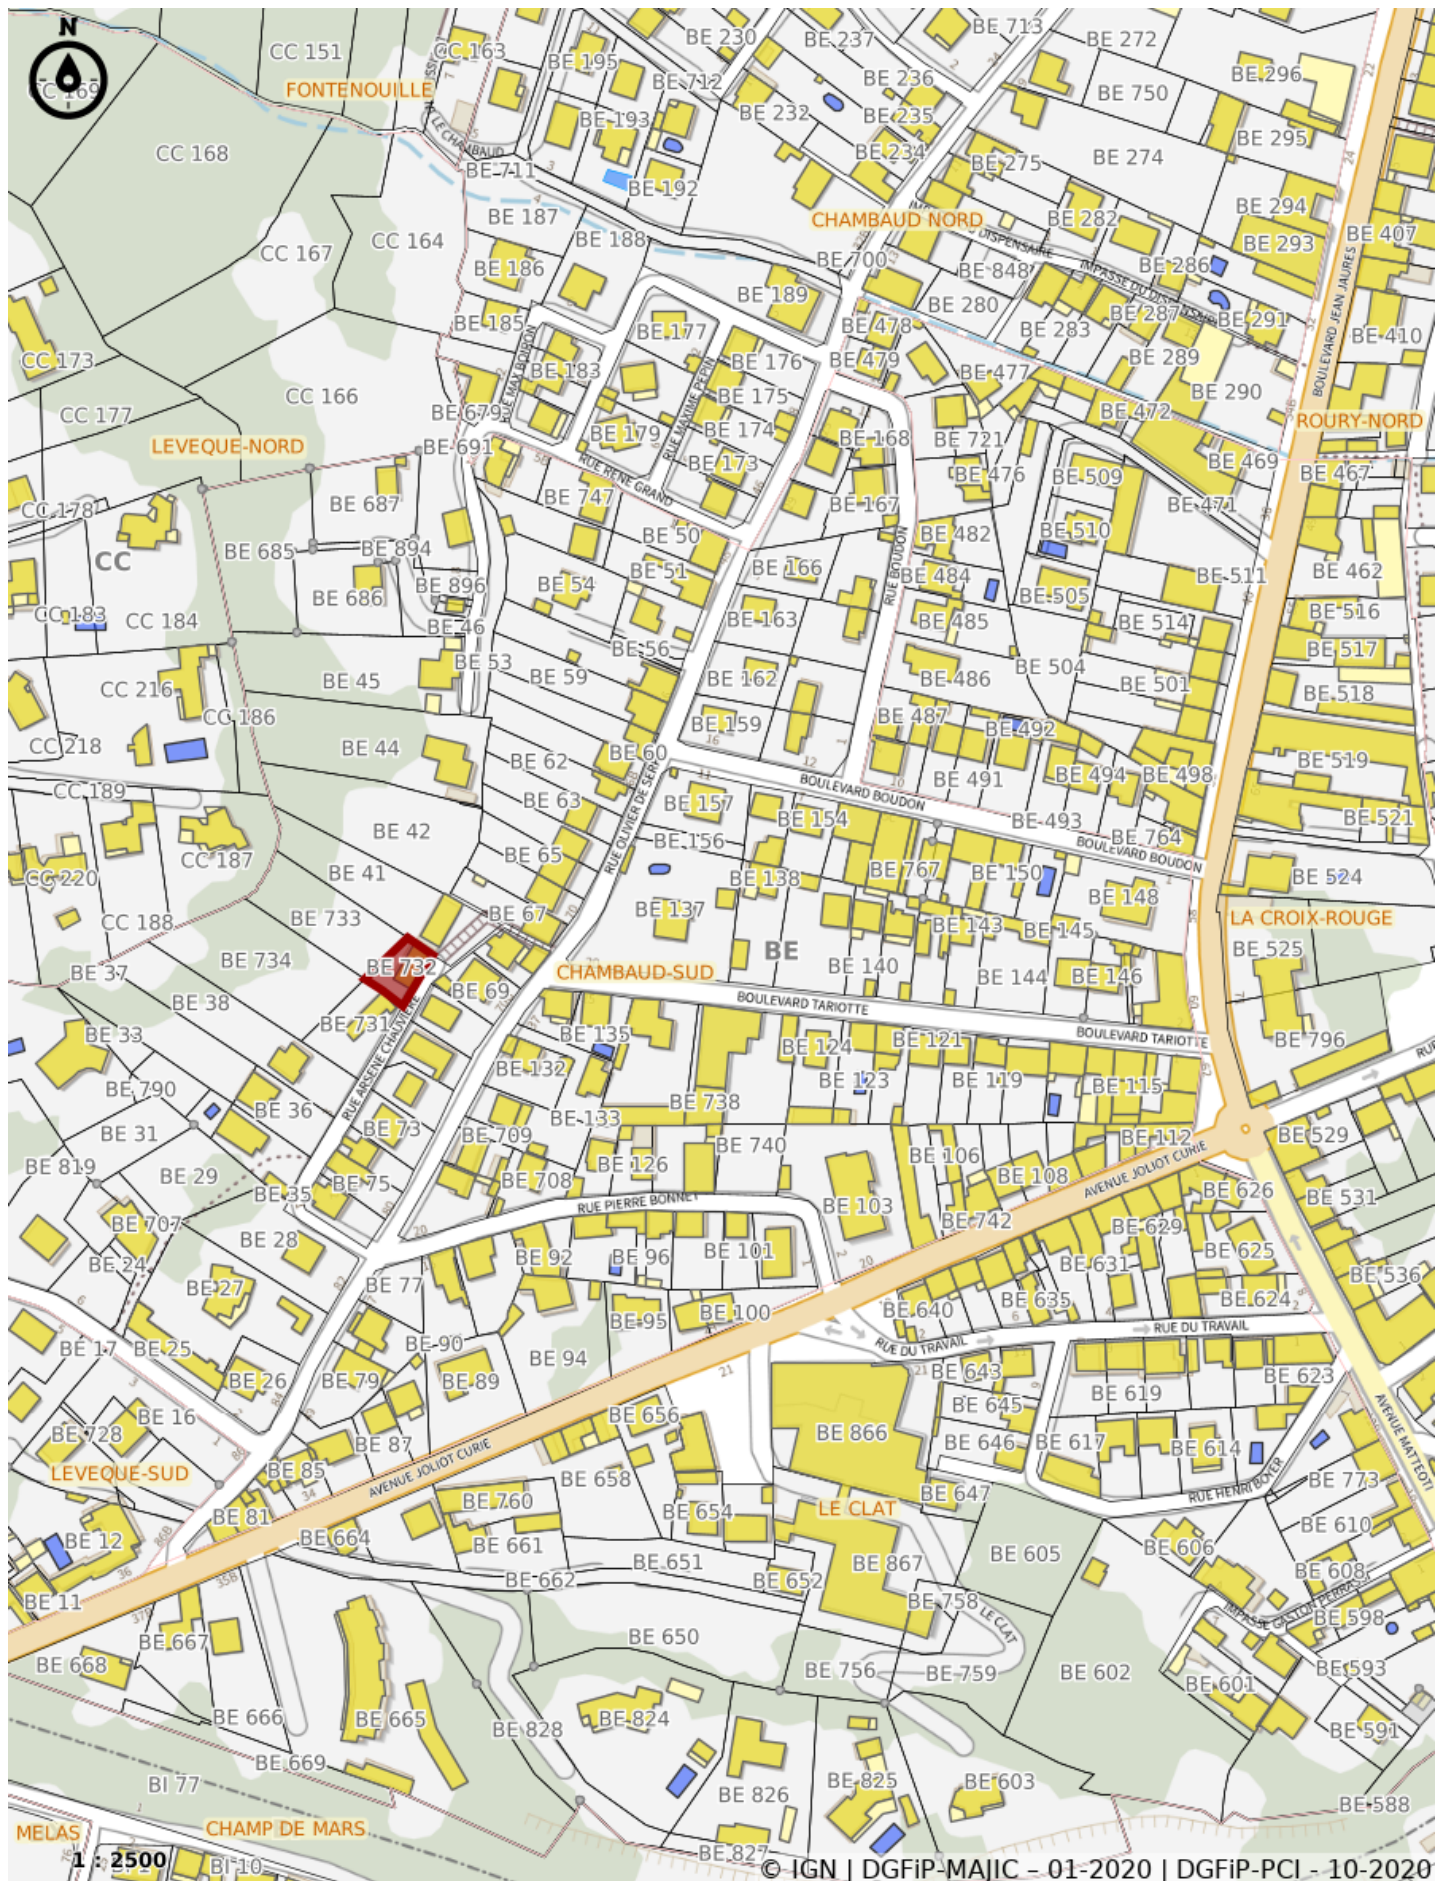

PLAN de MASSE


PROJET de
M. ANTON Victor

Zone PPR du PPR

Rue Arsène Chauvière

du PPR

Echelle 1/100

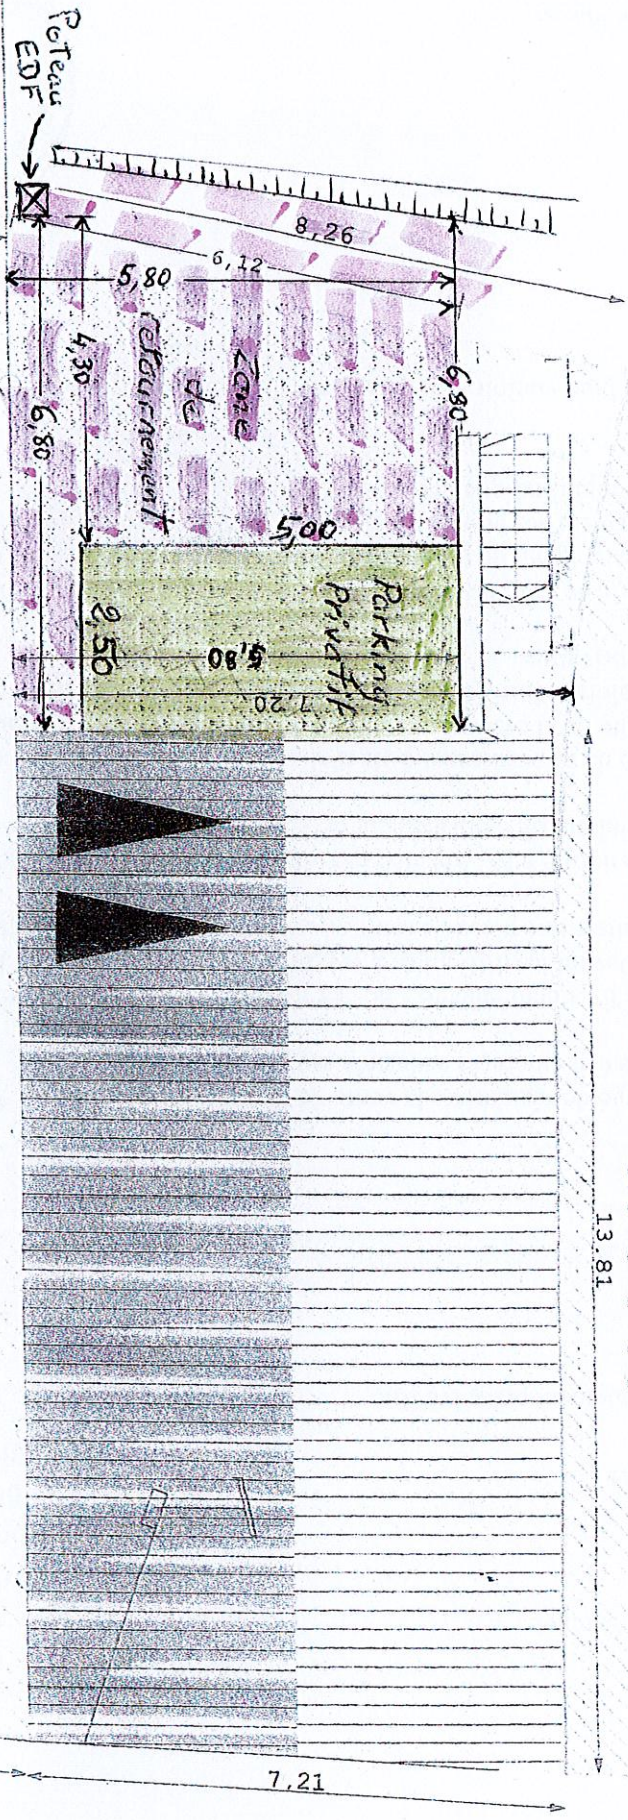

= Zone de stationnement privé (usagers de la maison)

= Zone de retourneement des véhicules (stationnement interdit)