



SESSION
02/06/2025

DÉPARTEMENT DE L'ARDECHE

Envoyé en préfecture le 04/06/2025
Reçu en préfecture le 04/06/2025
Publié le 06 JUIN 2025
ID : 007-210703195-20250602-DELIB2025_074-DE

ARRONDISSEMENT DE PRIVAS

COMMUNE DE LE TEIL

DÉLIBÉRATION DU CONSEIL MUNICIPAL

Exercice : 29
Présents : 22
Absents : 7
Votants : 26

L'An Deux Mille Vingt Cinq, le deux juin dans la salle Caravane Monde, à 18 heures, le Conseil Municipal de la Commune s'est réuni en session ordinaire sur convocation en date du vingt-sept mai et sous la présidence de Monsieur Olivier PEVERELLI, Maire.

Pour : 25
Abstention : 1
Opposition :

Présents (22) : MM. Bayle, Bornes, Boukal, Buard, Chabaud, Chezeau, Curtius, Faure-Pinault, Gaillard, Galiana, Garraud, Gleyze, Griffe, Guillot, Jouve, Laville, Mazellier, Mazeyrat, Noël, Peverelli, Segueni, Tolfo.

Quorum : 15

Excusés avec pouvoir (4) : M. Dersi (pouvoir à M. Peverelli), Mme Gailland (pouvoir à Mme Tolfo), Mme Valla (pouvoir à Mme Guillot), M. Vallon (pouvoir à M. Noël).

Absents (3) : Mme Keskin, Lorenzo, Michelon.

Secrétaire : M. Chezeau

Objet : Classement dans le domaine public de parcelles cadastrées actuellement dans le domaine privé de la commune

Vu le Code général de la propriété des personnes publiques, notamment les articles L. 2111-1 et suivants relatifs aux conditions de classement d'un bien dans le domaine public communal ;

Vu le plan cadastral de la commune ;

Vu les parcelles ci-après, actuellement inscrites au domaine privé de la commune :

- Parcelles correspondant à la voirie communale d'une contenance totale de 57 043 m² :**

BA 17	BD 50	BH 74	BK 708	BM 173	BX 437	CD 184	CK 50	CL 309
BA 24	BD 435	BH 170	BK 709	BN 21	BX 449	CD 186	CK 53	CL 315
BA 25	BD 436	BH 173	BK 711	BS 165	BX 500	CD 188	CK 57	CL 316
BA 28	BD 805	BI 89	BK 713	BS 281	BY 68	CD 190	CK 59	F 528
BA 260	BD 827	BI 220	BL 7	BS 300	BY 74	CD 192	CL 258	
BA 263	BD 891	BI 280	BL 41	BV 19	BY 196	CD 202	CL 260	
BA 266	BD 923	BI 283	BL 125	BW 35	BY 198	CE 423	CL 262	
BA 268	BD 924	BK 72	BL 129	BW 57	CC 157	CE 471	CL 263	
BA 269	BE 331	BK 73	BL 130	BX 19	CC 158	CI 114	CL 265	
BB 43	BE 342	BK 102	BL 243	BX 143	CC 266	CK 9	CL 267	
BC 229	BE 693	BK 103	BL 255	BX 144	CD 17	CK 12	CL 270	
BC 232	BE 701	BK 104	BL 528	BX 332	CD 75	CK 31	CL 284	
BC 240	BE 740	BK 191	BM 61	BX 333	CD 163	CK 43	CL 295	
BC 242	BE 766	BK 459	BM 166	BX 386	CD 168	CK 47	CL 299	
BD 32	BE 848	BK 770	BM 167	BX 395	CD 172	CK 49	CL 307	

- Parcelles correspondant aux parcs publics, aux espaces publics aménagés et berges de rivière d'une contenance totale de 19 790 m² :

BB 46	BC 136	BC 141	BC 146	BC 261	BH 195	BL 142	CL 216
BC 115	BC 137	BC 142	BC 147	BD 312	BI 22	BL 412	CL 274
BC 126	BC 138	BC 143	BC 149	BD 313	BI 23	BL 511	CL 278
BC 128	BC 139	BC 144	BC 150	BE 863	BI 29	BS 19	
BC 130	BC 140	BC 145	BC 256	BH 127	BK 397	CD 65	

- Parcelles correspondant aux équipements publics suivants, d'une contenance totale de 115 902 m² :
 - les stades Emile Deidier, Etienne Plan, de Mélas et de La Violette ;
 - le bâtiment du tennis, la salle des sport, la salle Paul Avon, Caravane Monde ;
 - les écoles primaires : Mélas, Astier, Centre ;
 - les cimetières ;
 - l'Hôtel de Ville ;
 - les gymnases Chamontin et Frayol ;

BC 40	BD 551	BE 332	BH 85	BL 253	BX 206	BX 330
BC 42	BD 674	BH 69	BH 174	BS 79	BX 210	BX 331
BC 43	BD 675	BH 75	BH 175	BV 36	BX 323	
BD 537	BD 936	BH 84	BK 570	BX 142	BX 329	

Considérant que lesdites parcelles sont affectées à l'usage direct du public ou à un service public, et qu'elles répondent ainsi aux critères d'appartenance au domaine public communal ;

Considérant qu'il convient, dans un souci de régularisation et de bonne administration, de les intégrer au domaine public communal ;

Considérant que cette intégration est conforme à l'intérêt général, en permettant une gestion pérenne et sécurisée de ces espaces ;


Le Conseil Municipal,
Après en Avoir Délibéré,

DÉCIDE le classement dans le domaine public communal des parcelles mentionnées ci-dessus, en raison de leur usage public.

AUTORISE Monsieur le Maire à effectuer toutes les démarches nécessaires auprès des services compétents pour le transfert effectif de ces parcelles du domaine privé de la commune au domaine public.

Pour extrait conforme

Le Maire,

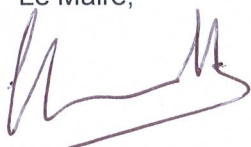

Olivier PEVERELLI



Le Secrétaire de séance,




Aurélien CHEZEAU

Parcelles BA

Voiries

Parcs et espaces publics aménagés

Equipement public

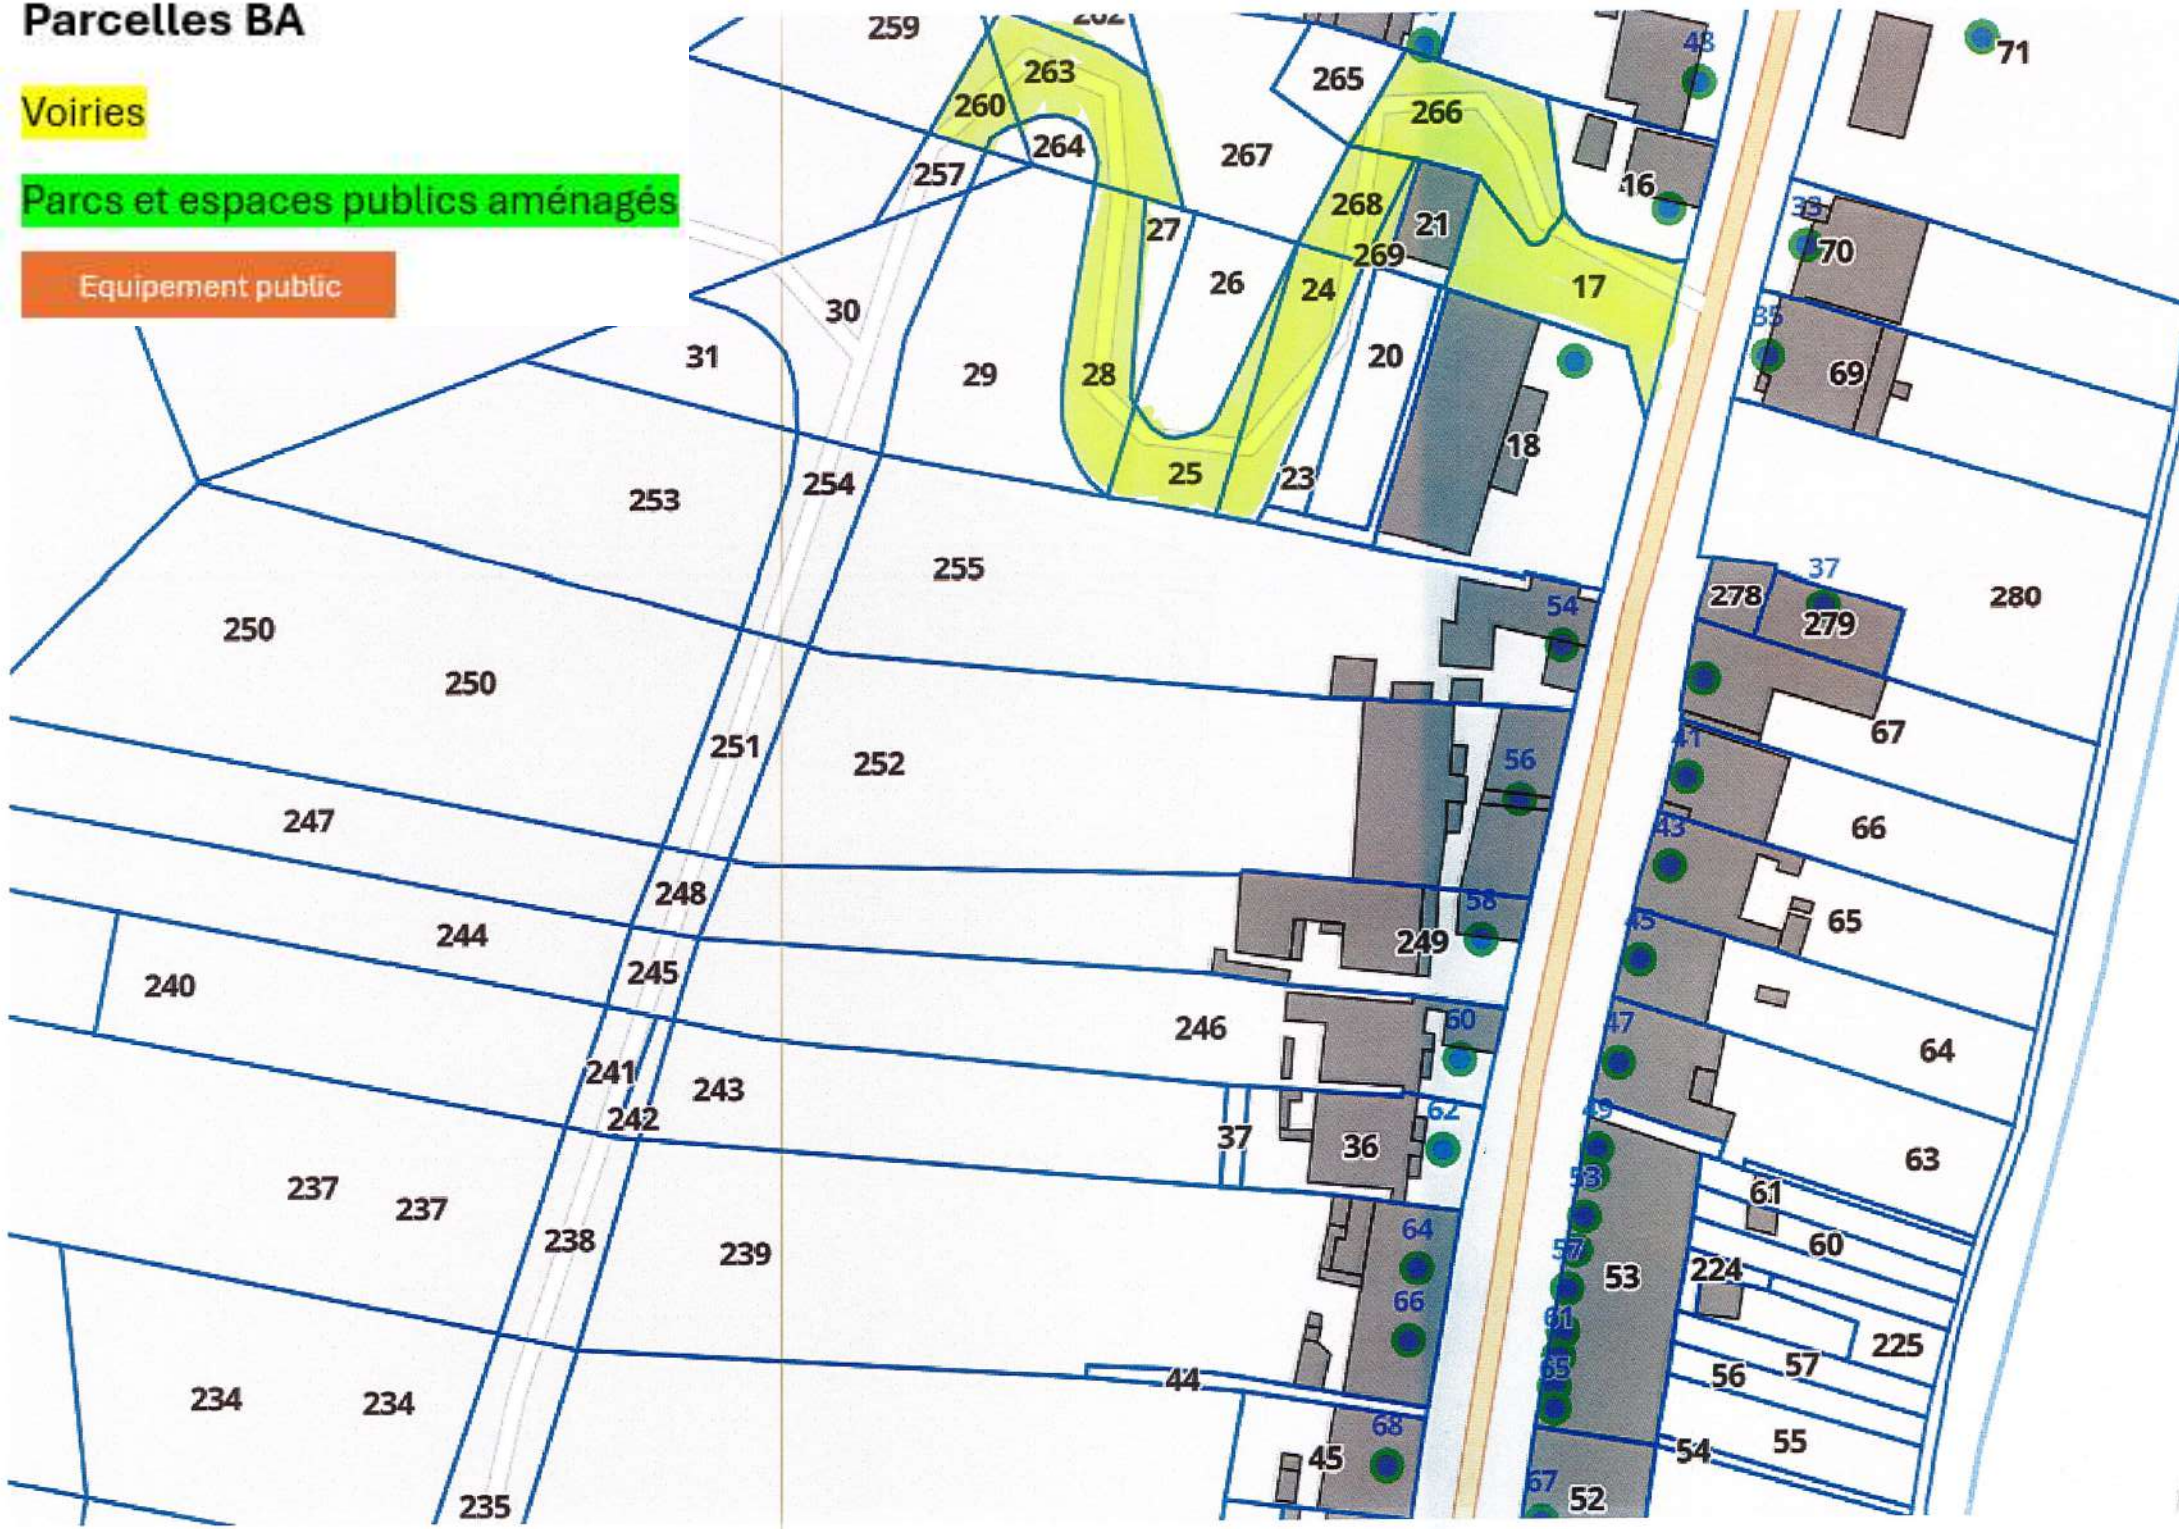



Parcelles BB

Voiries

Parcs et espaces publics aménagés

Equipement public

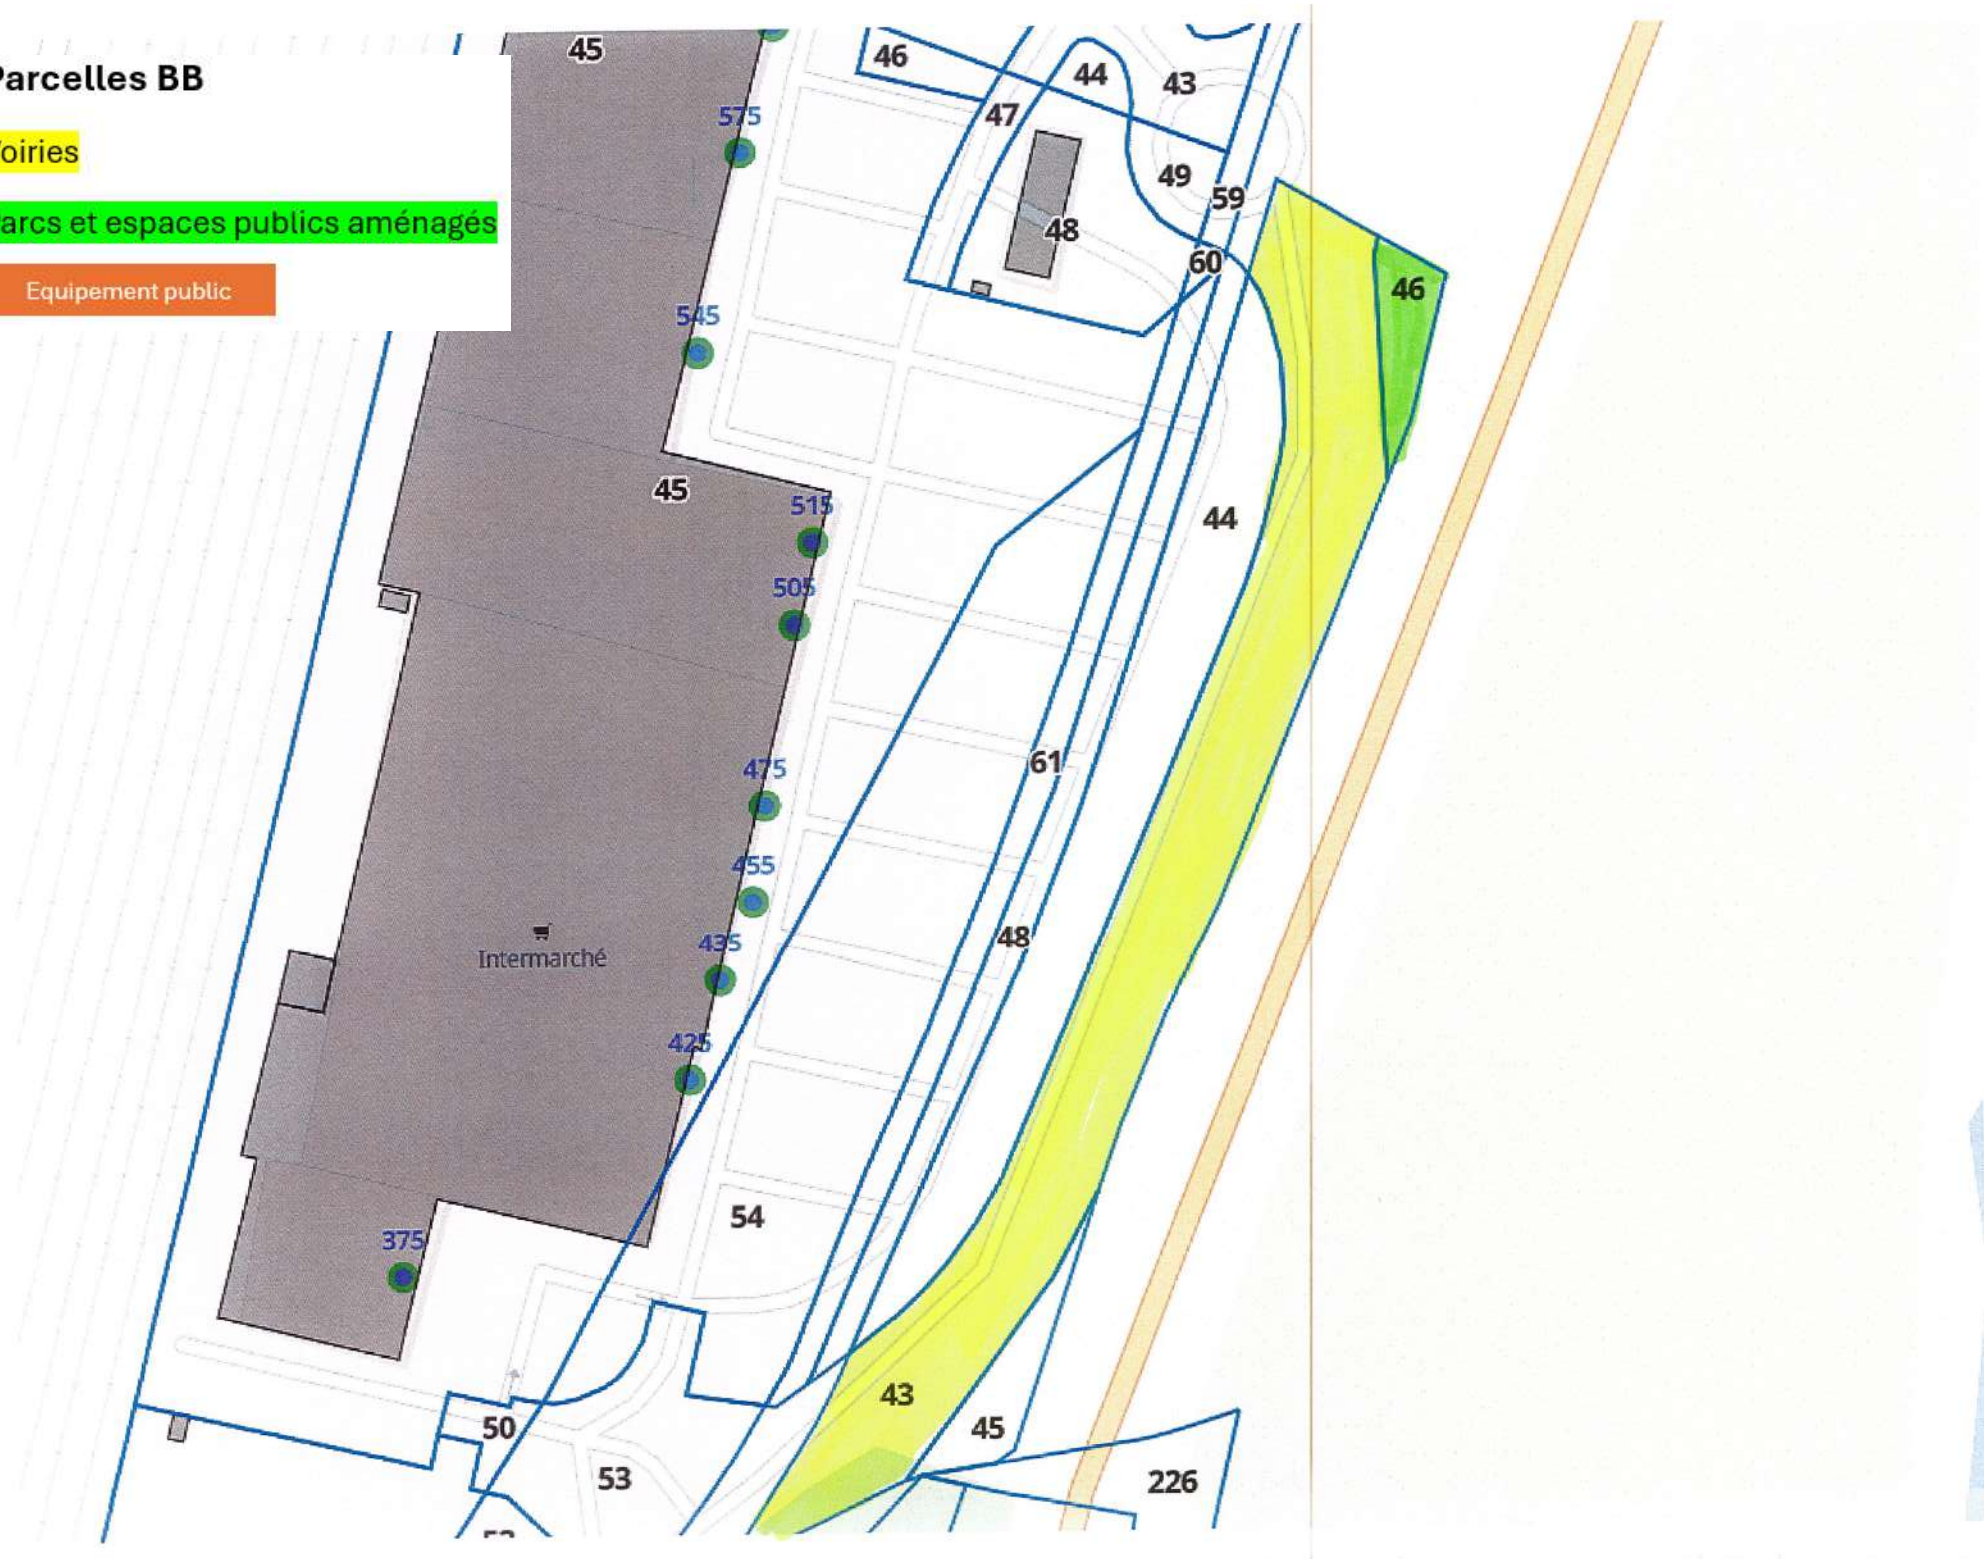

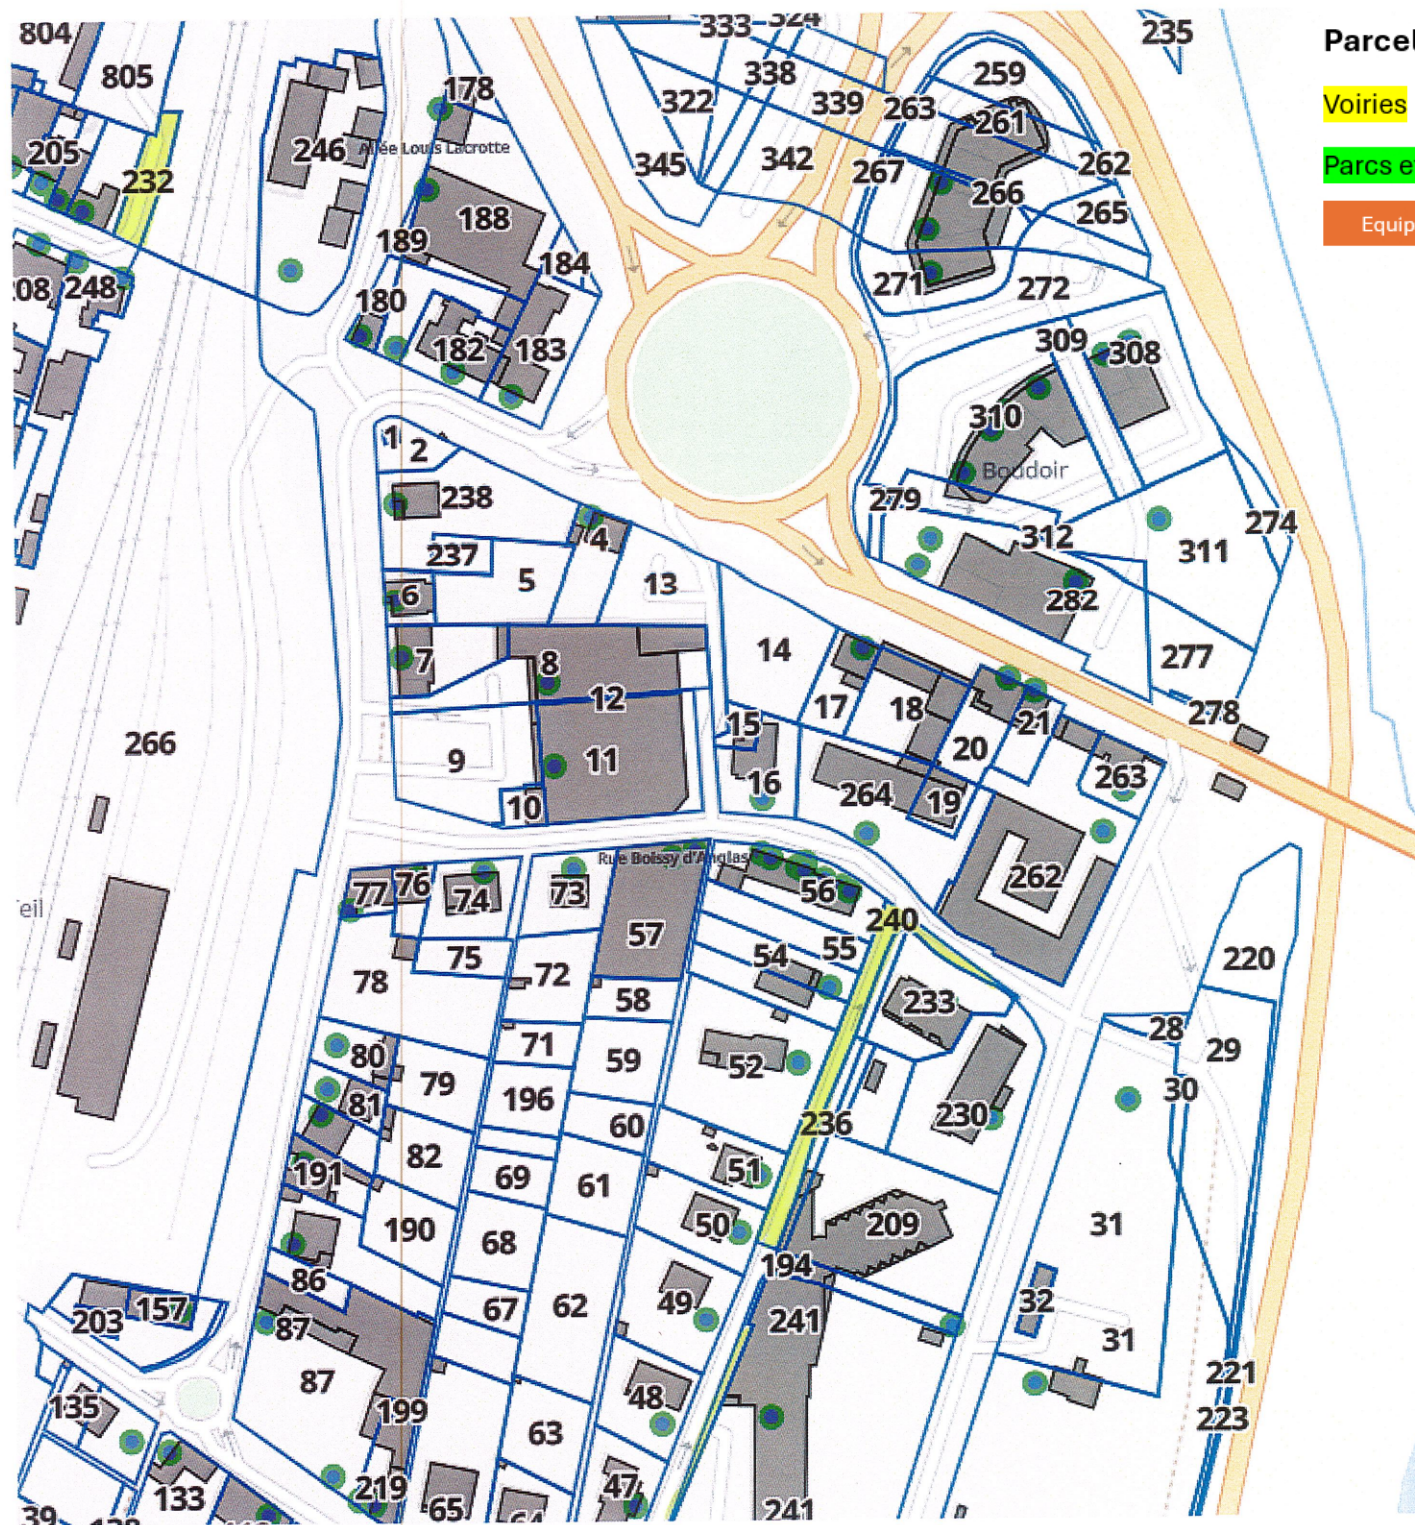

Parcelles BC 1/2

Voiries

Parcs et espaces publics aménagés


Equipement public

Parcelles BC 2/2

Voiries

Parcs et espaces publics aménagés

Equipement public

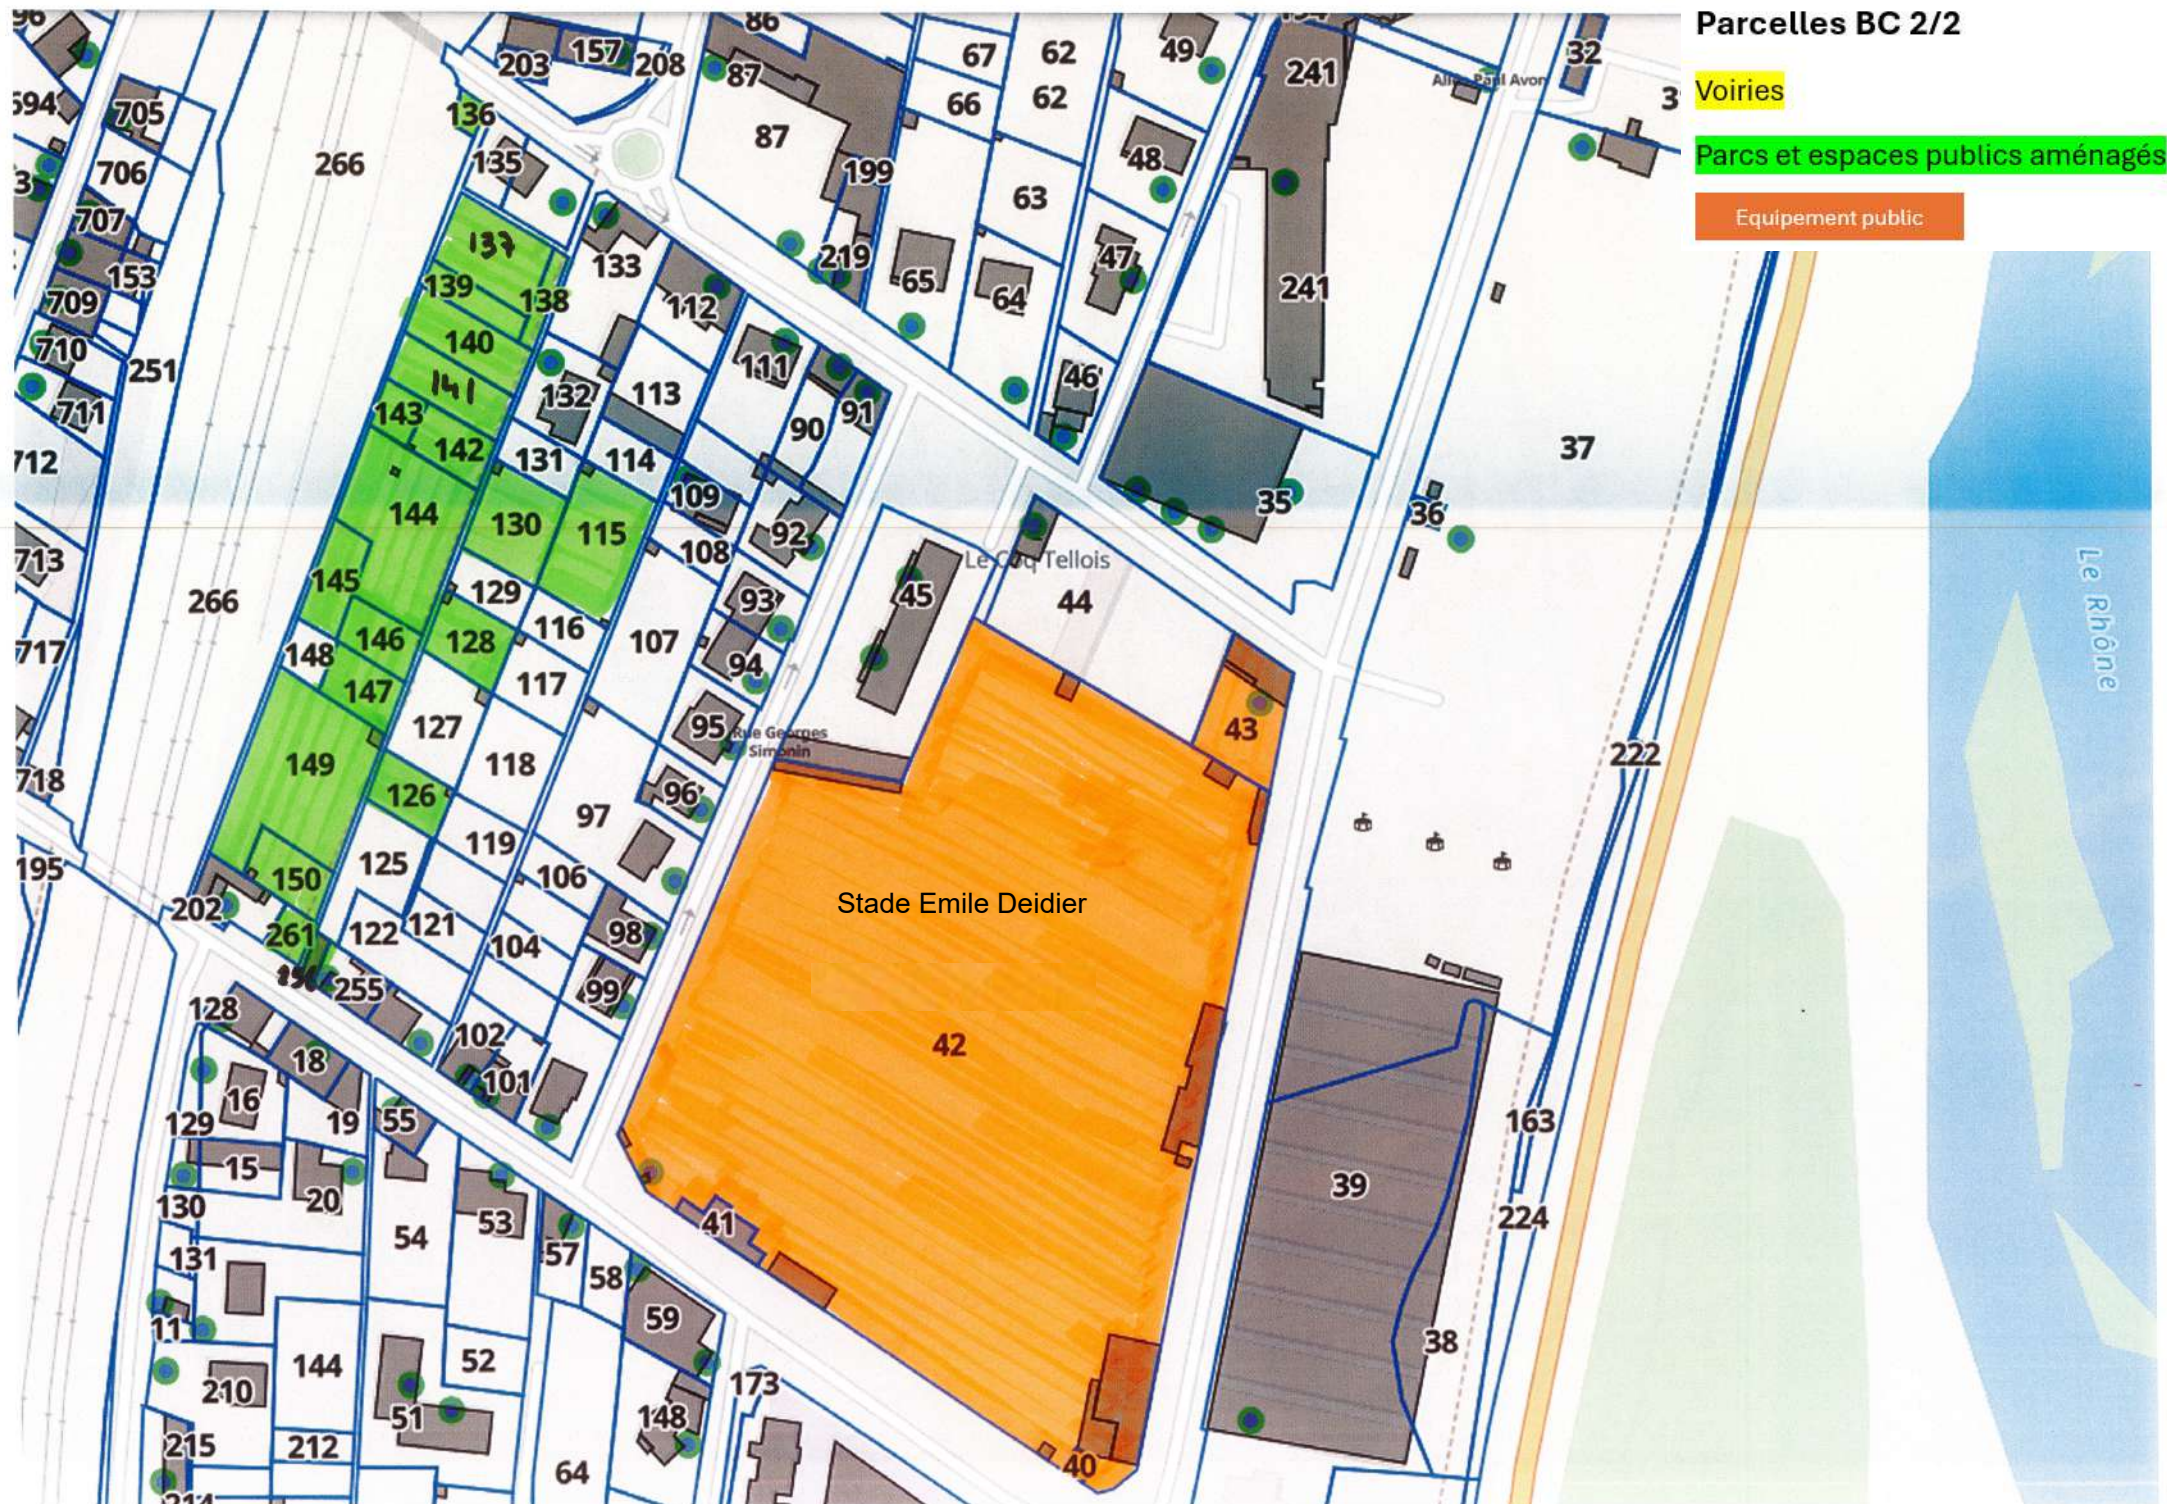


Parcelles BD 1/4

Voiries

Parcs et espaces publics aménagés


Equipement public

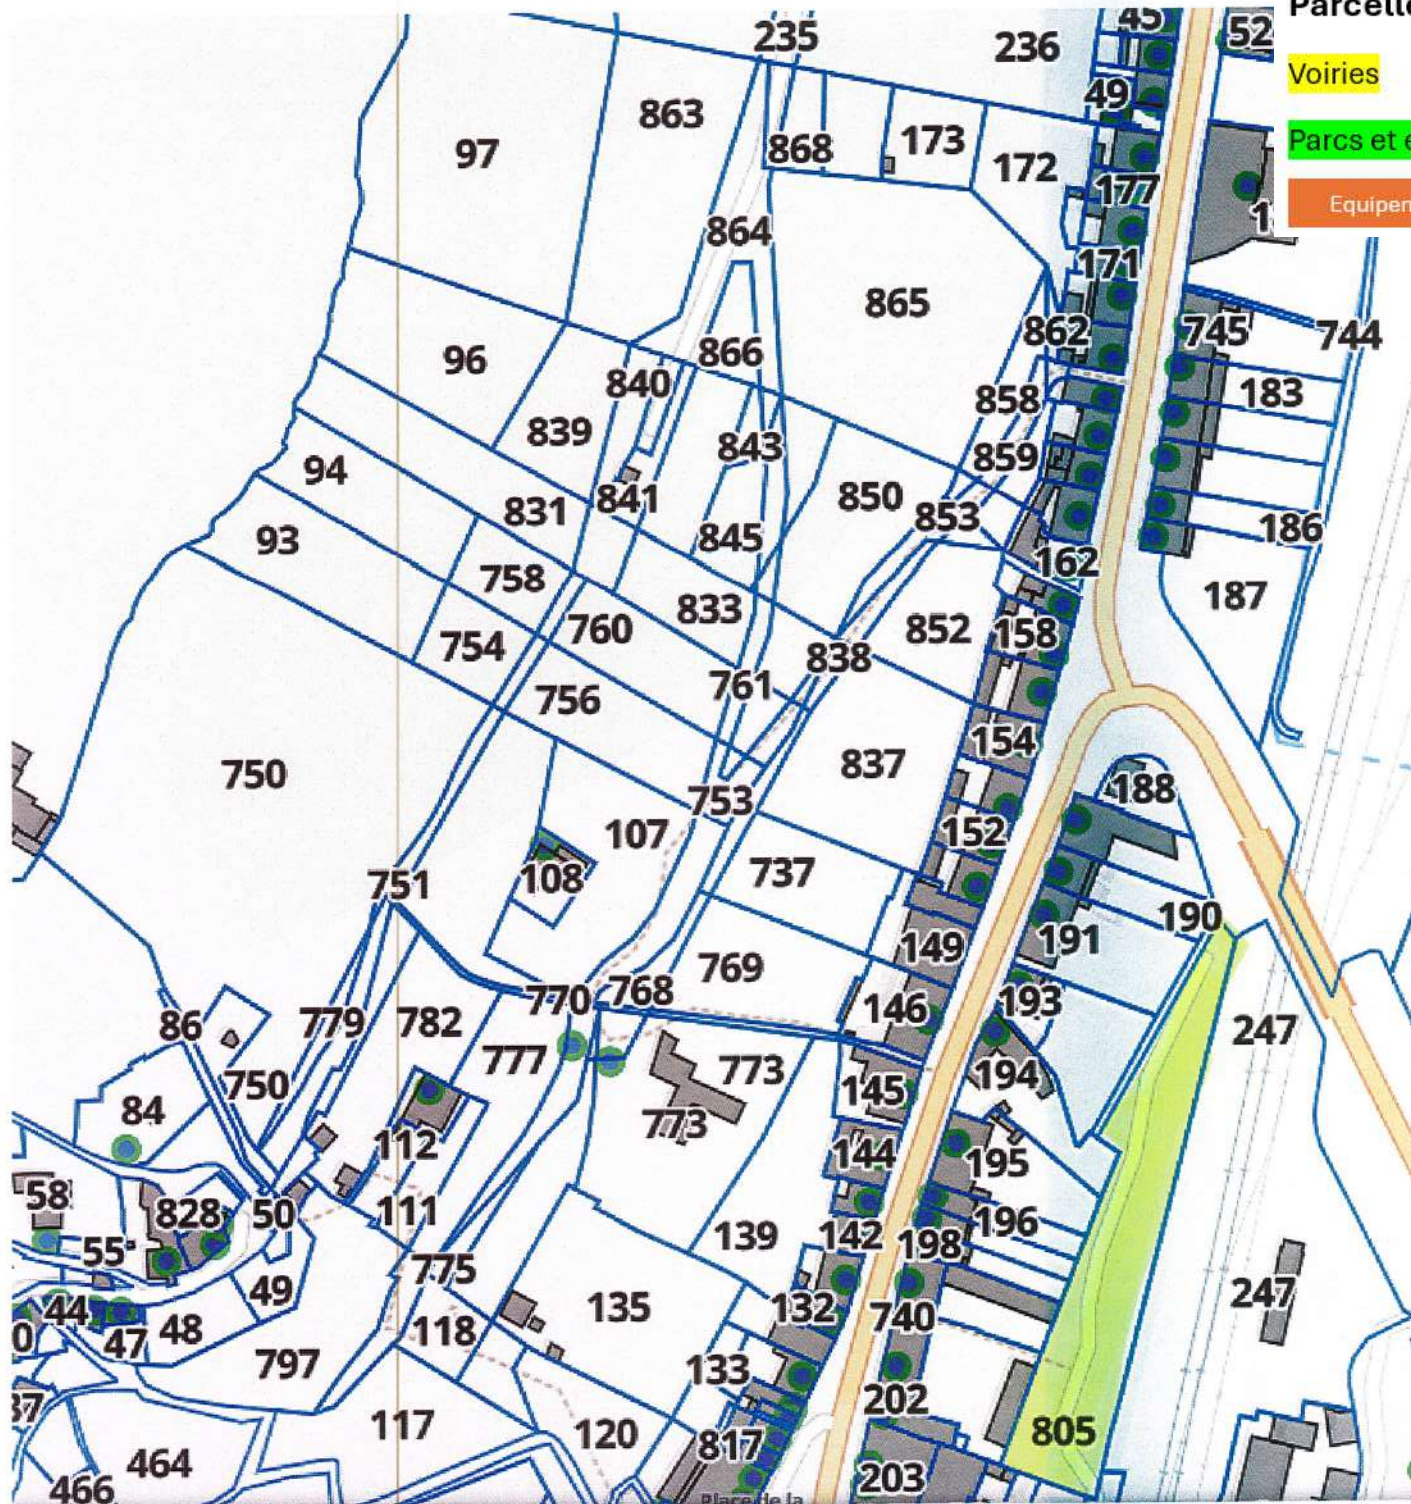


Voiries

Parcs et espaces publics aménagés

Equipeement public

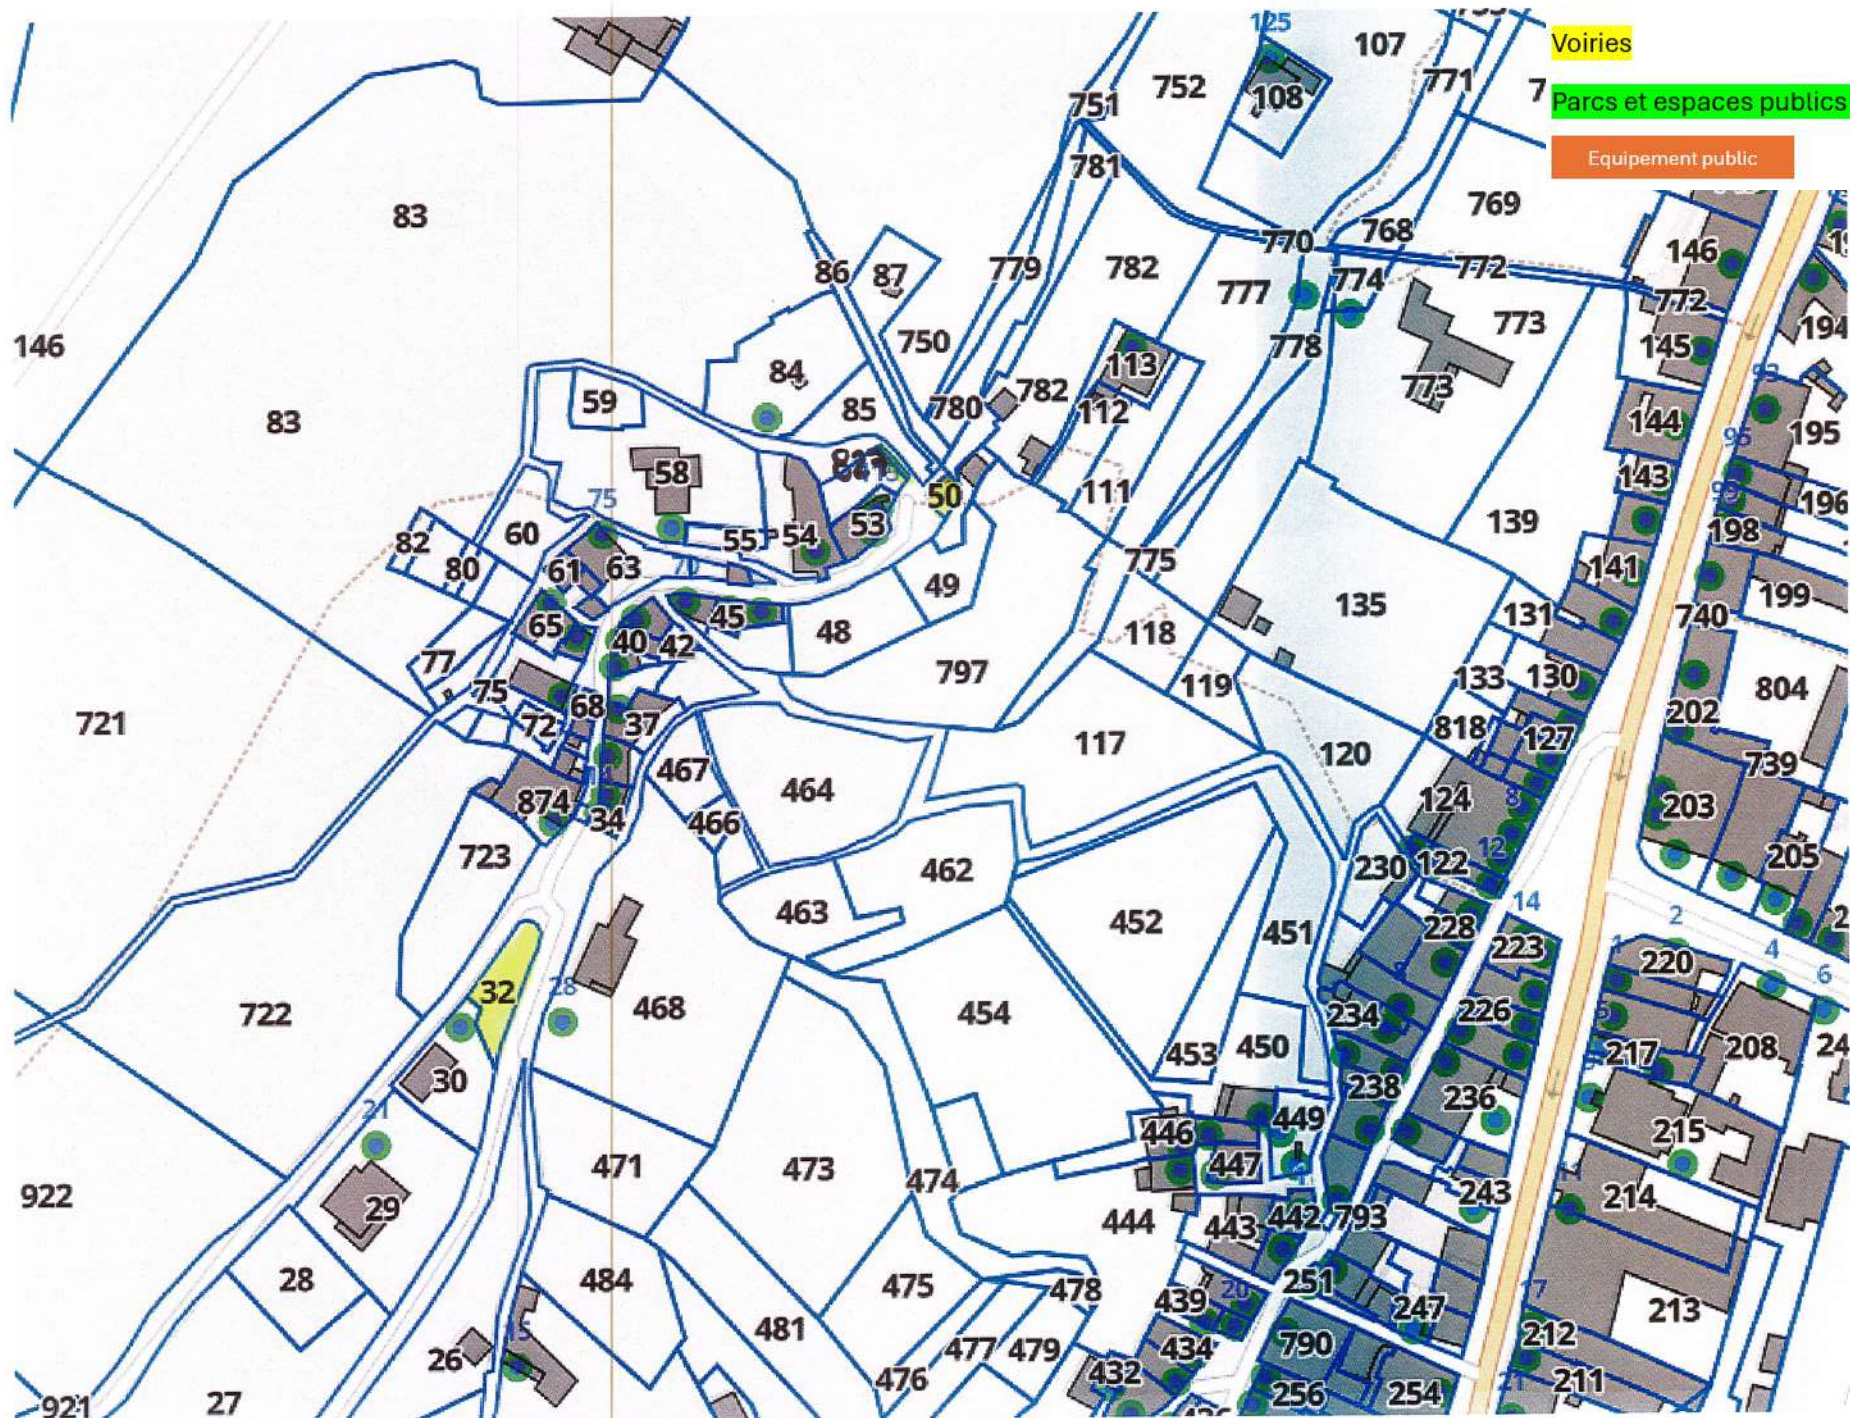


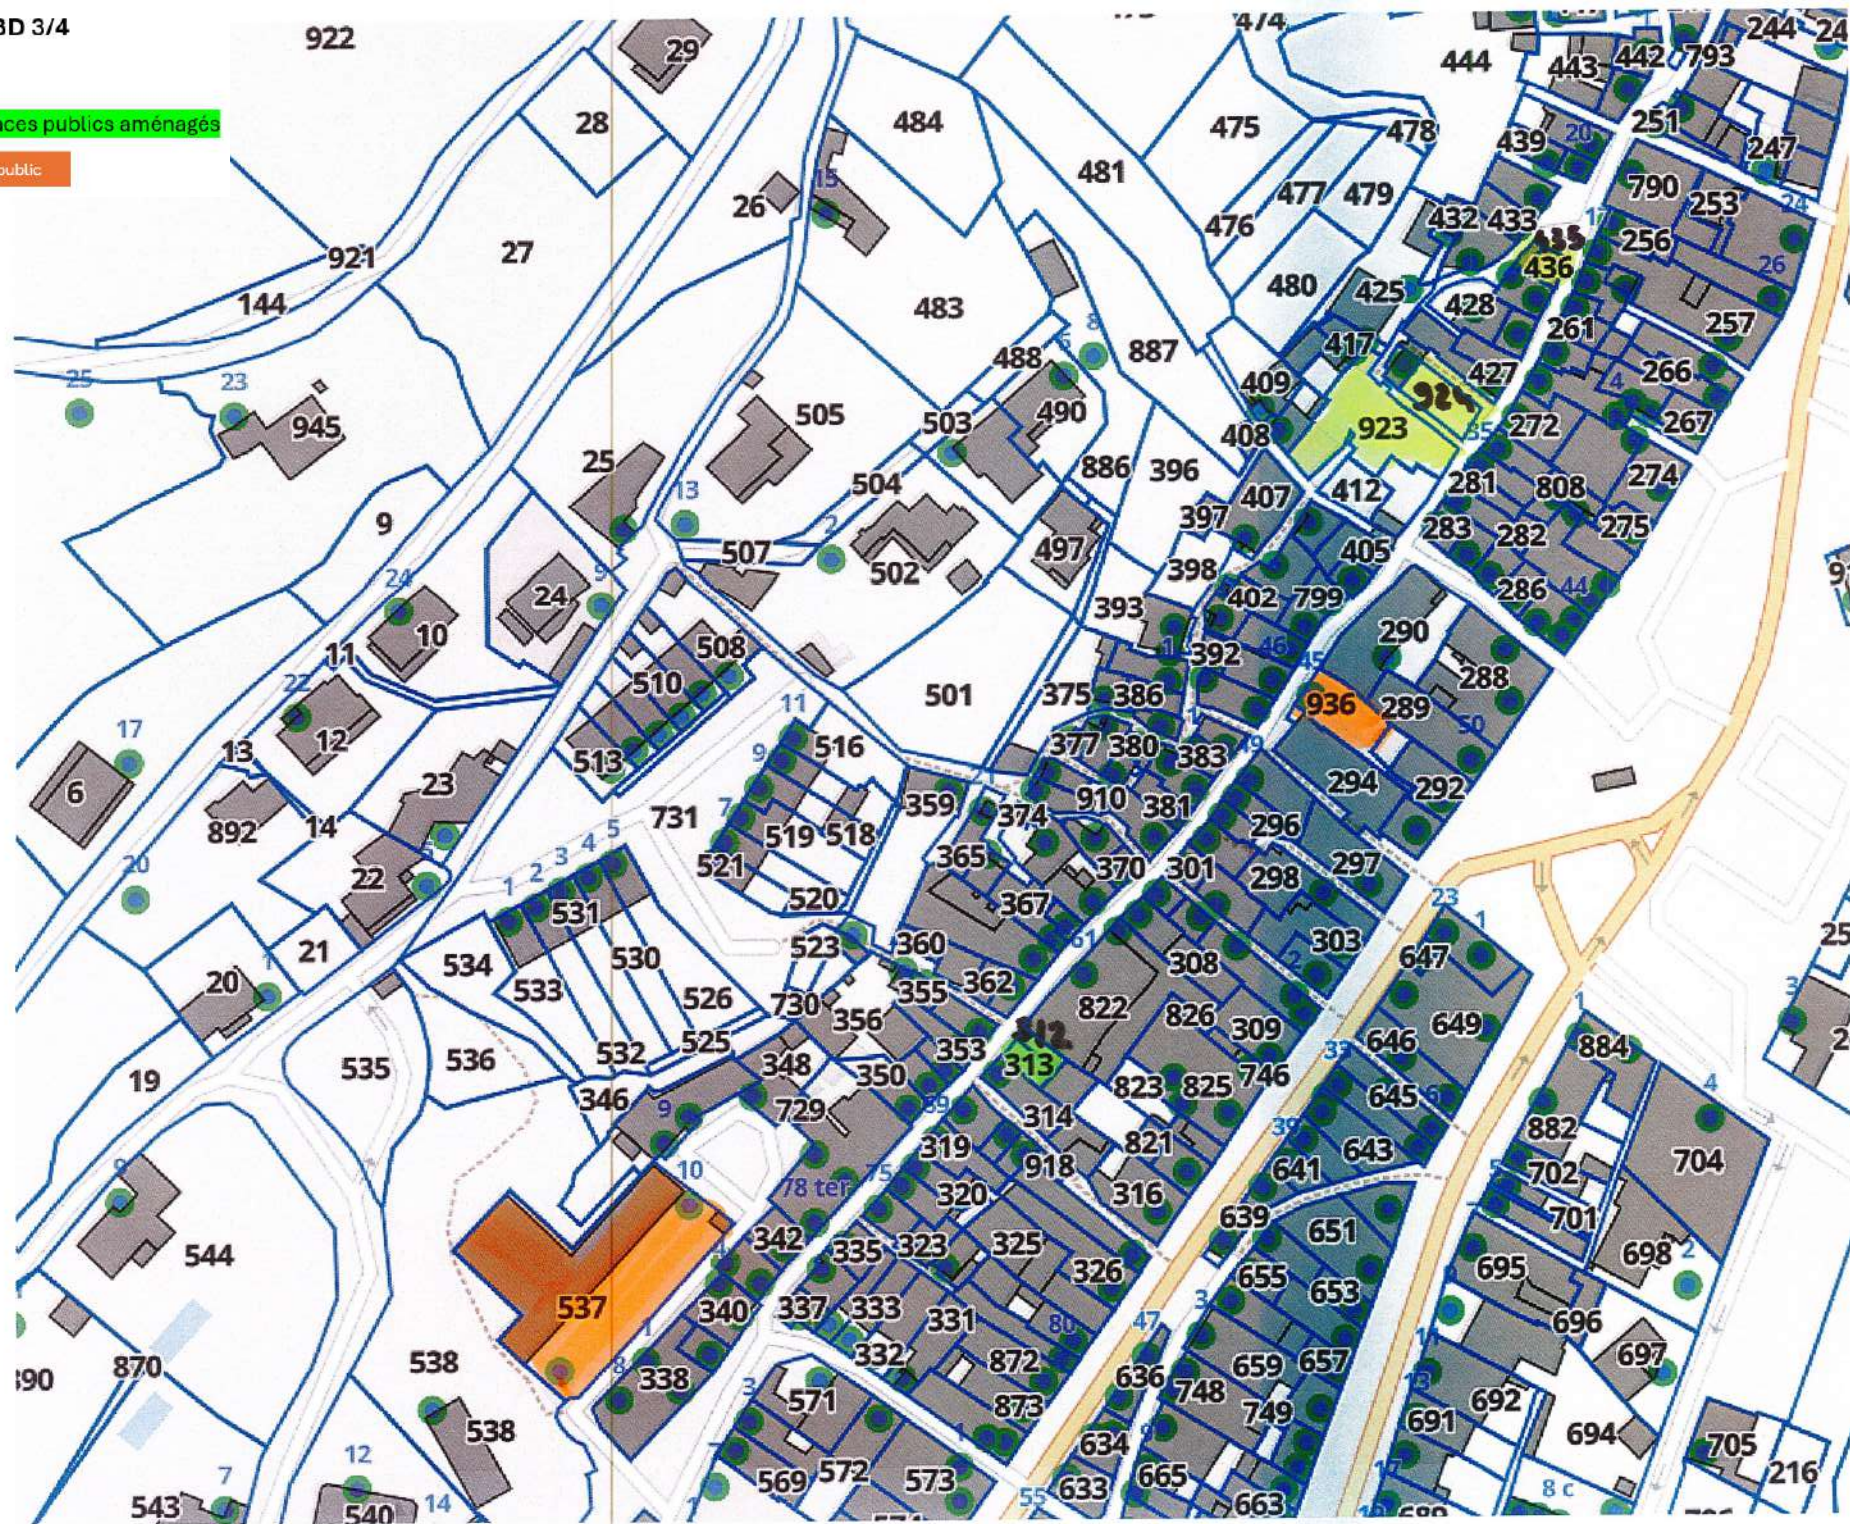

Voiries

Parcs et espaces publics aménagés

Équipement public

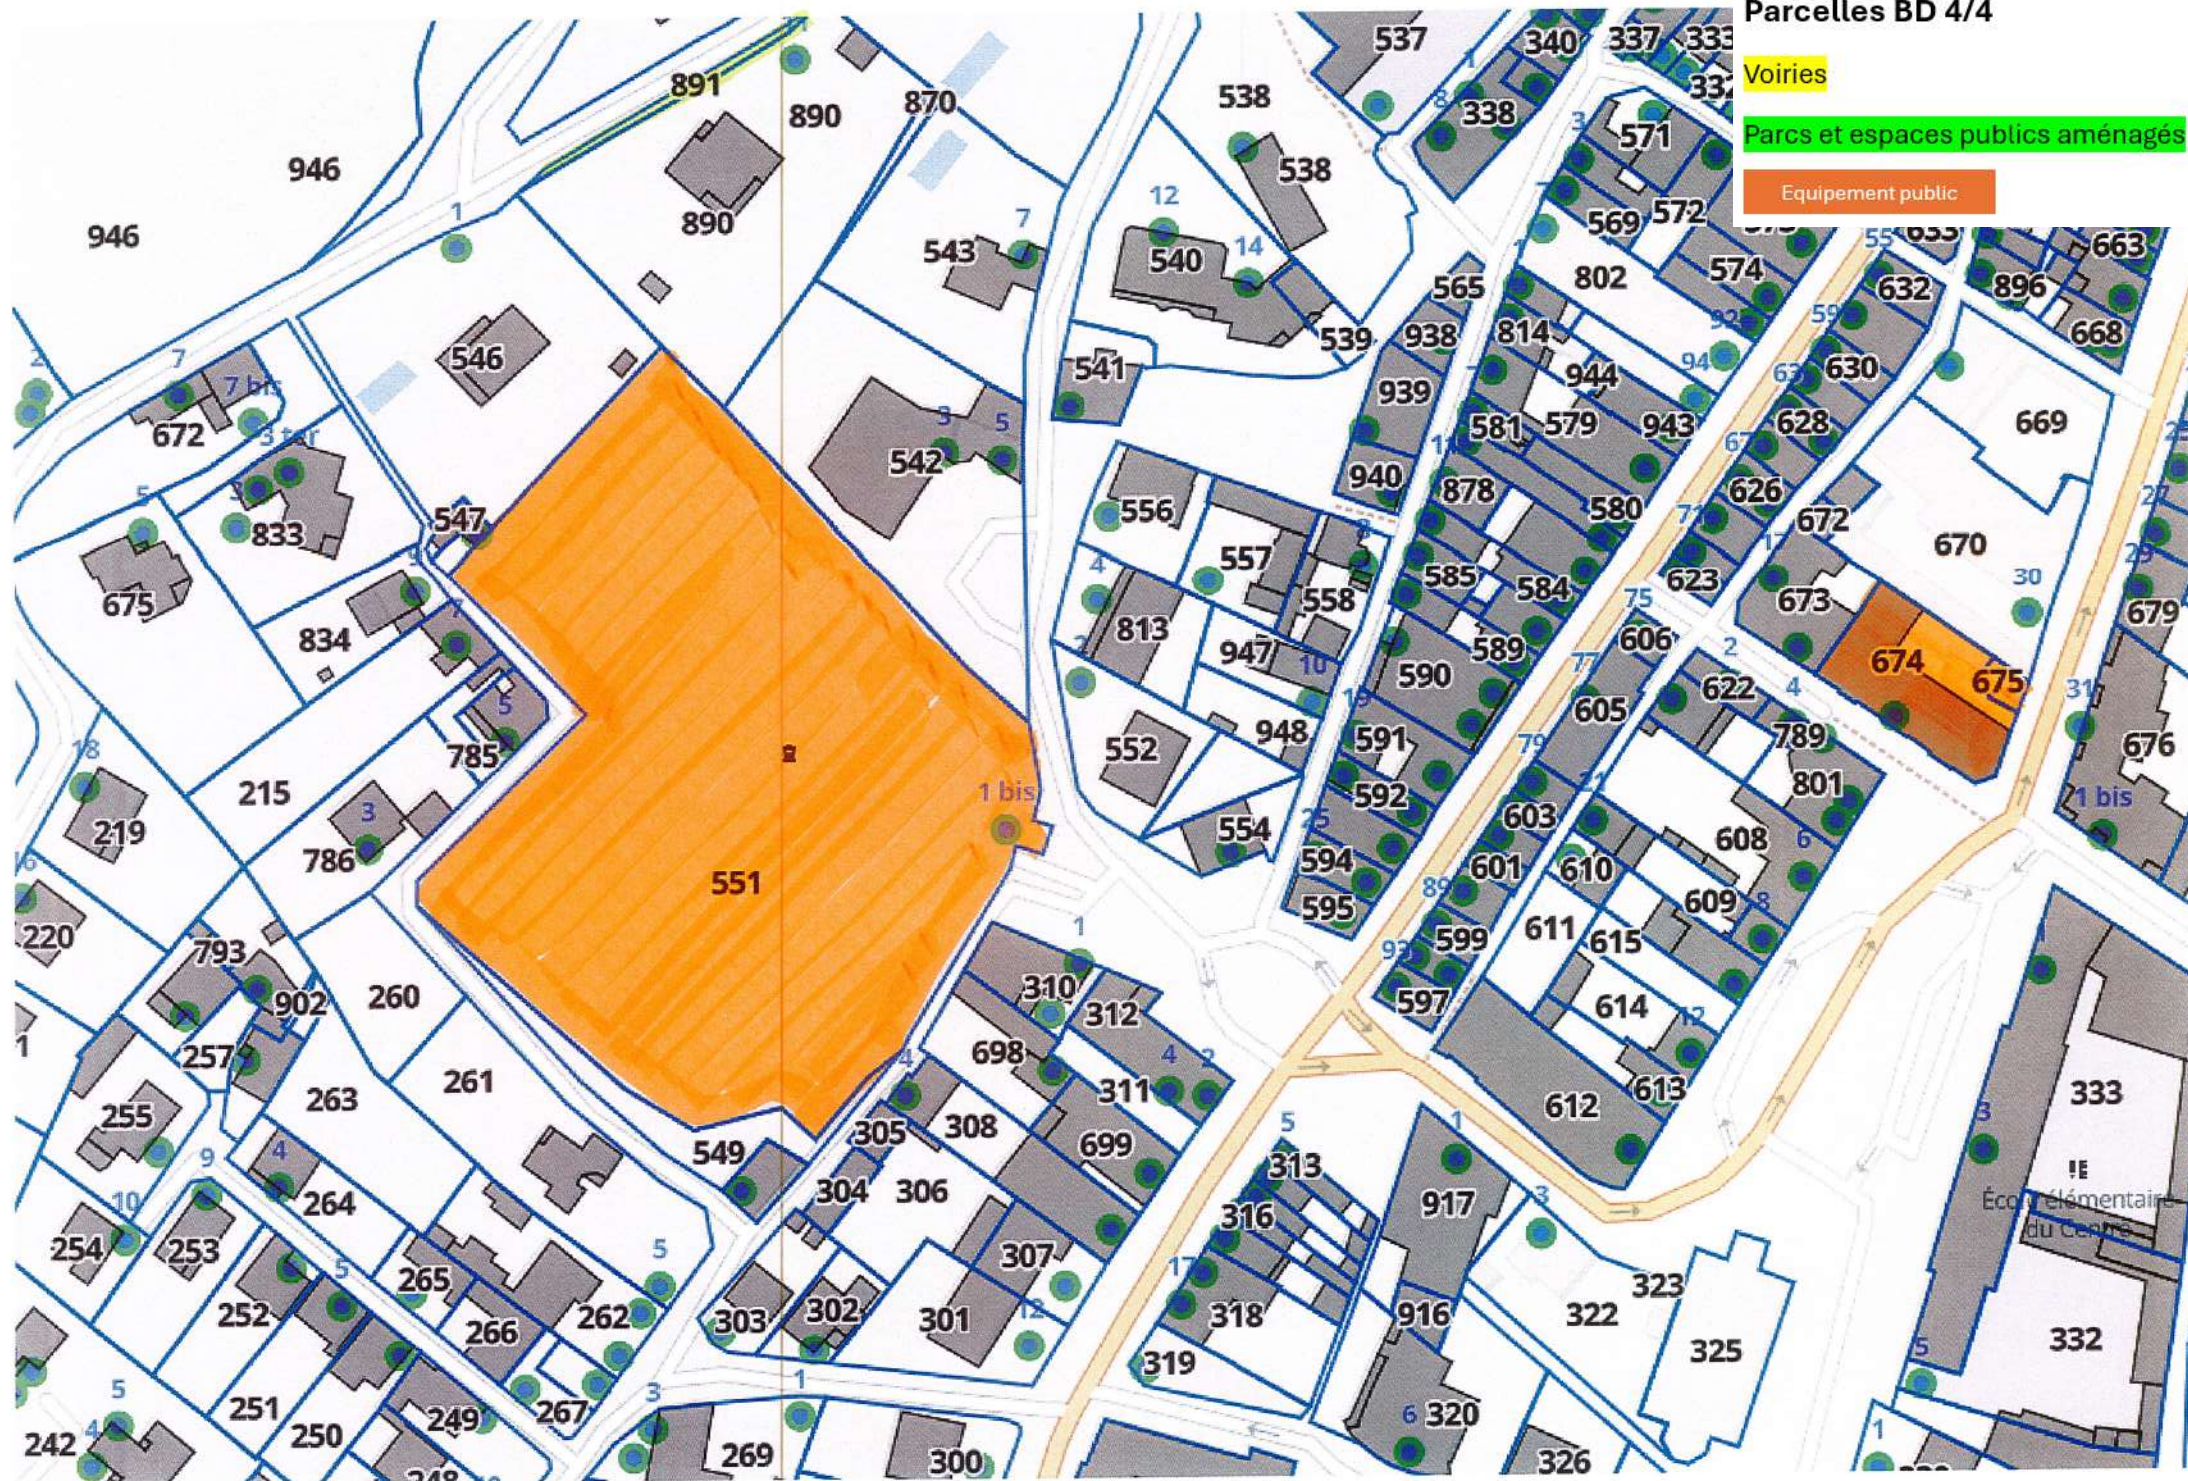


Parcelles BE 1/3


Voiries

Parcs et espaces publics aménagés

Equipement public

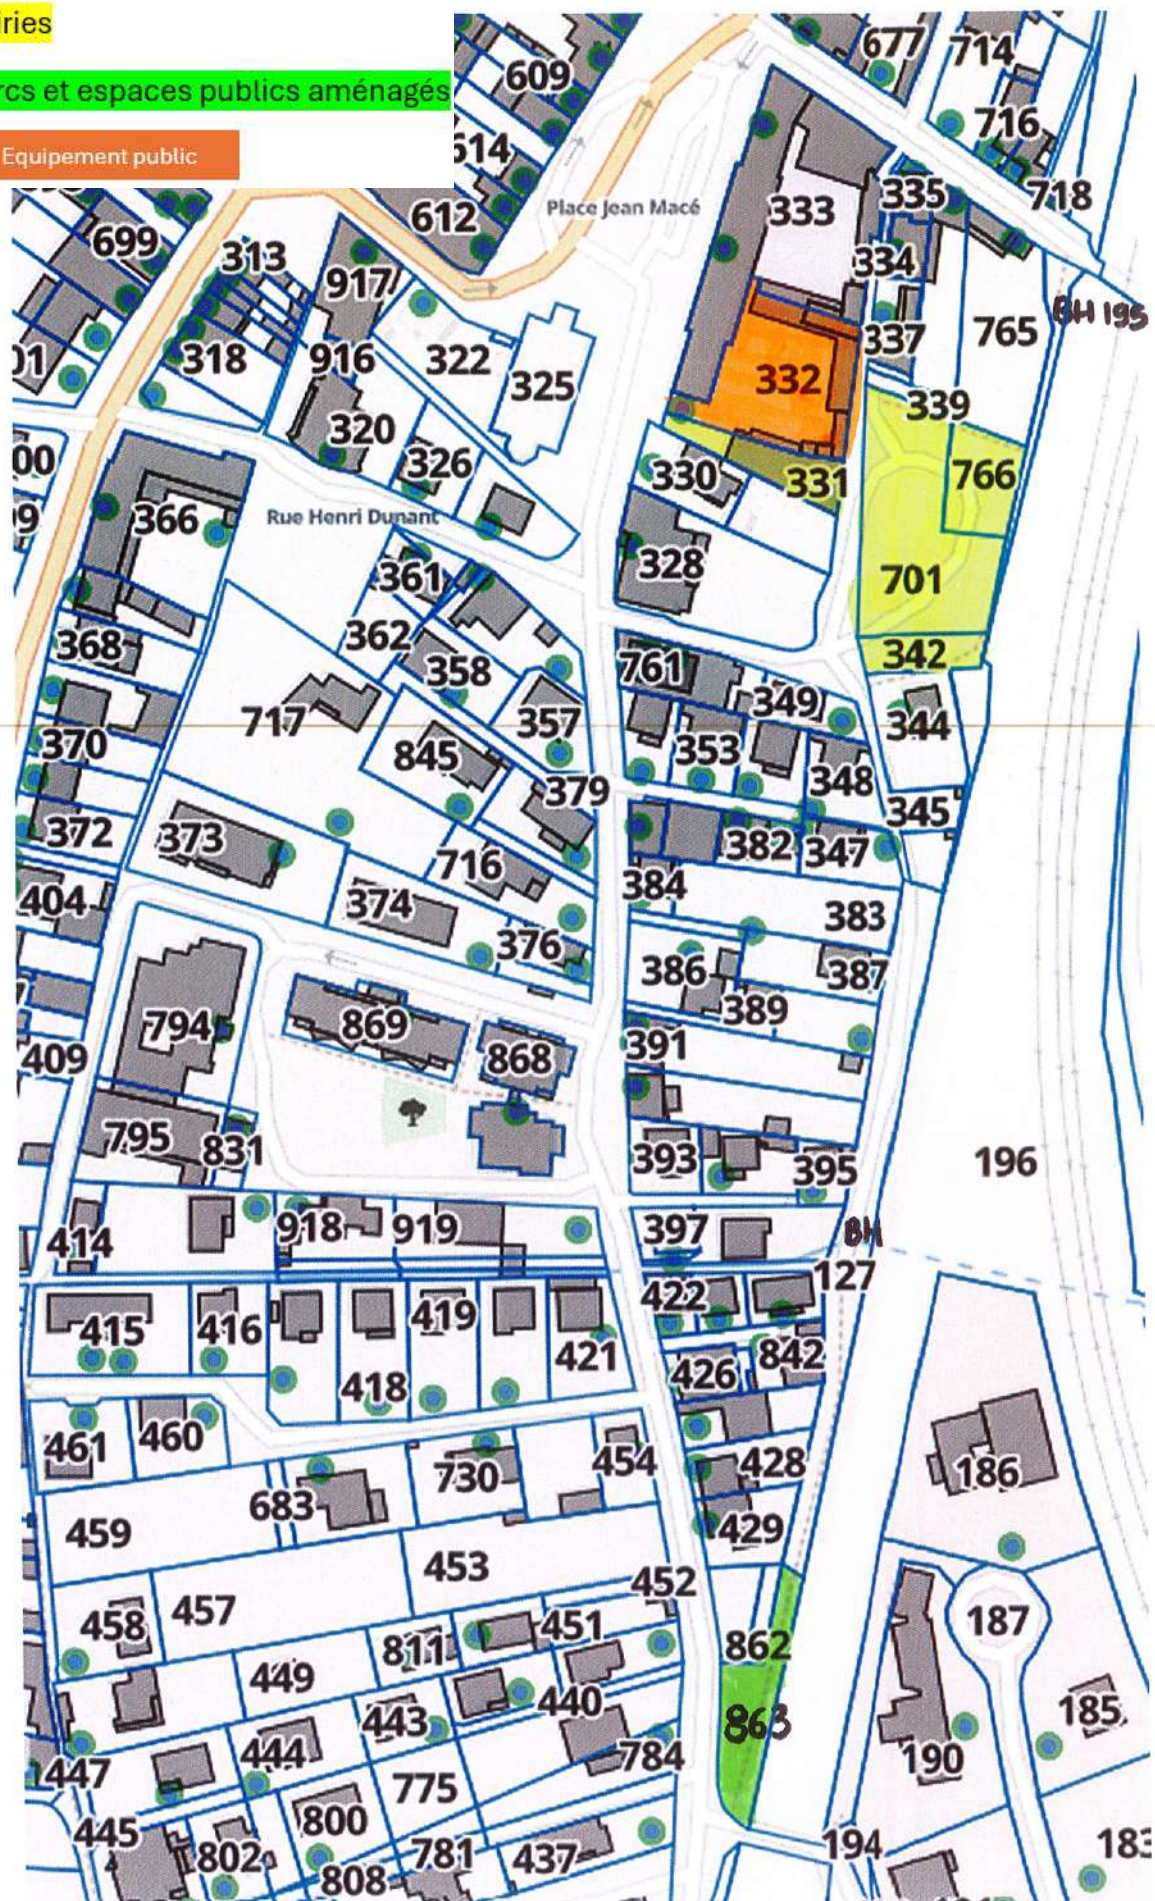

Voiries

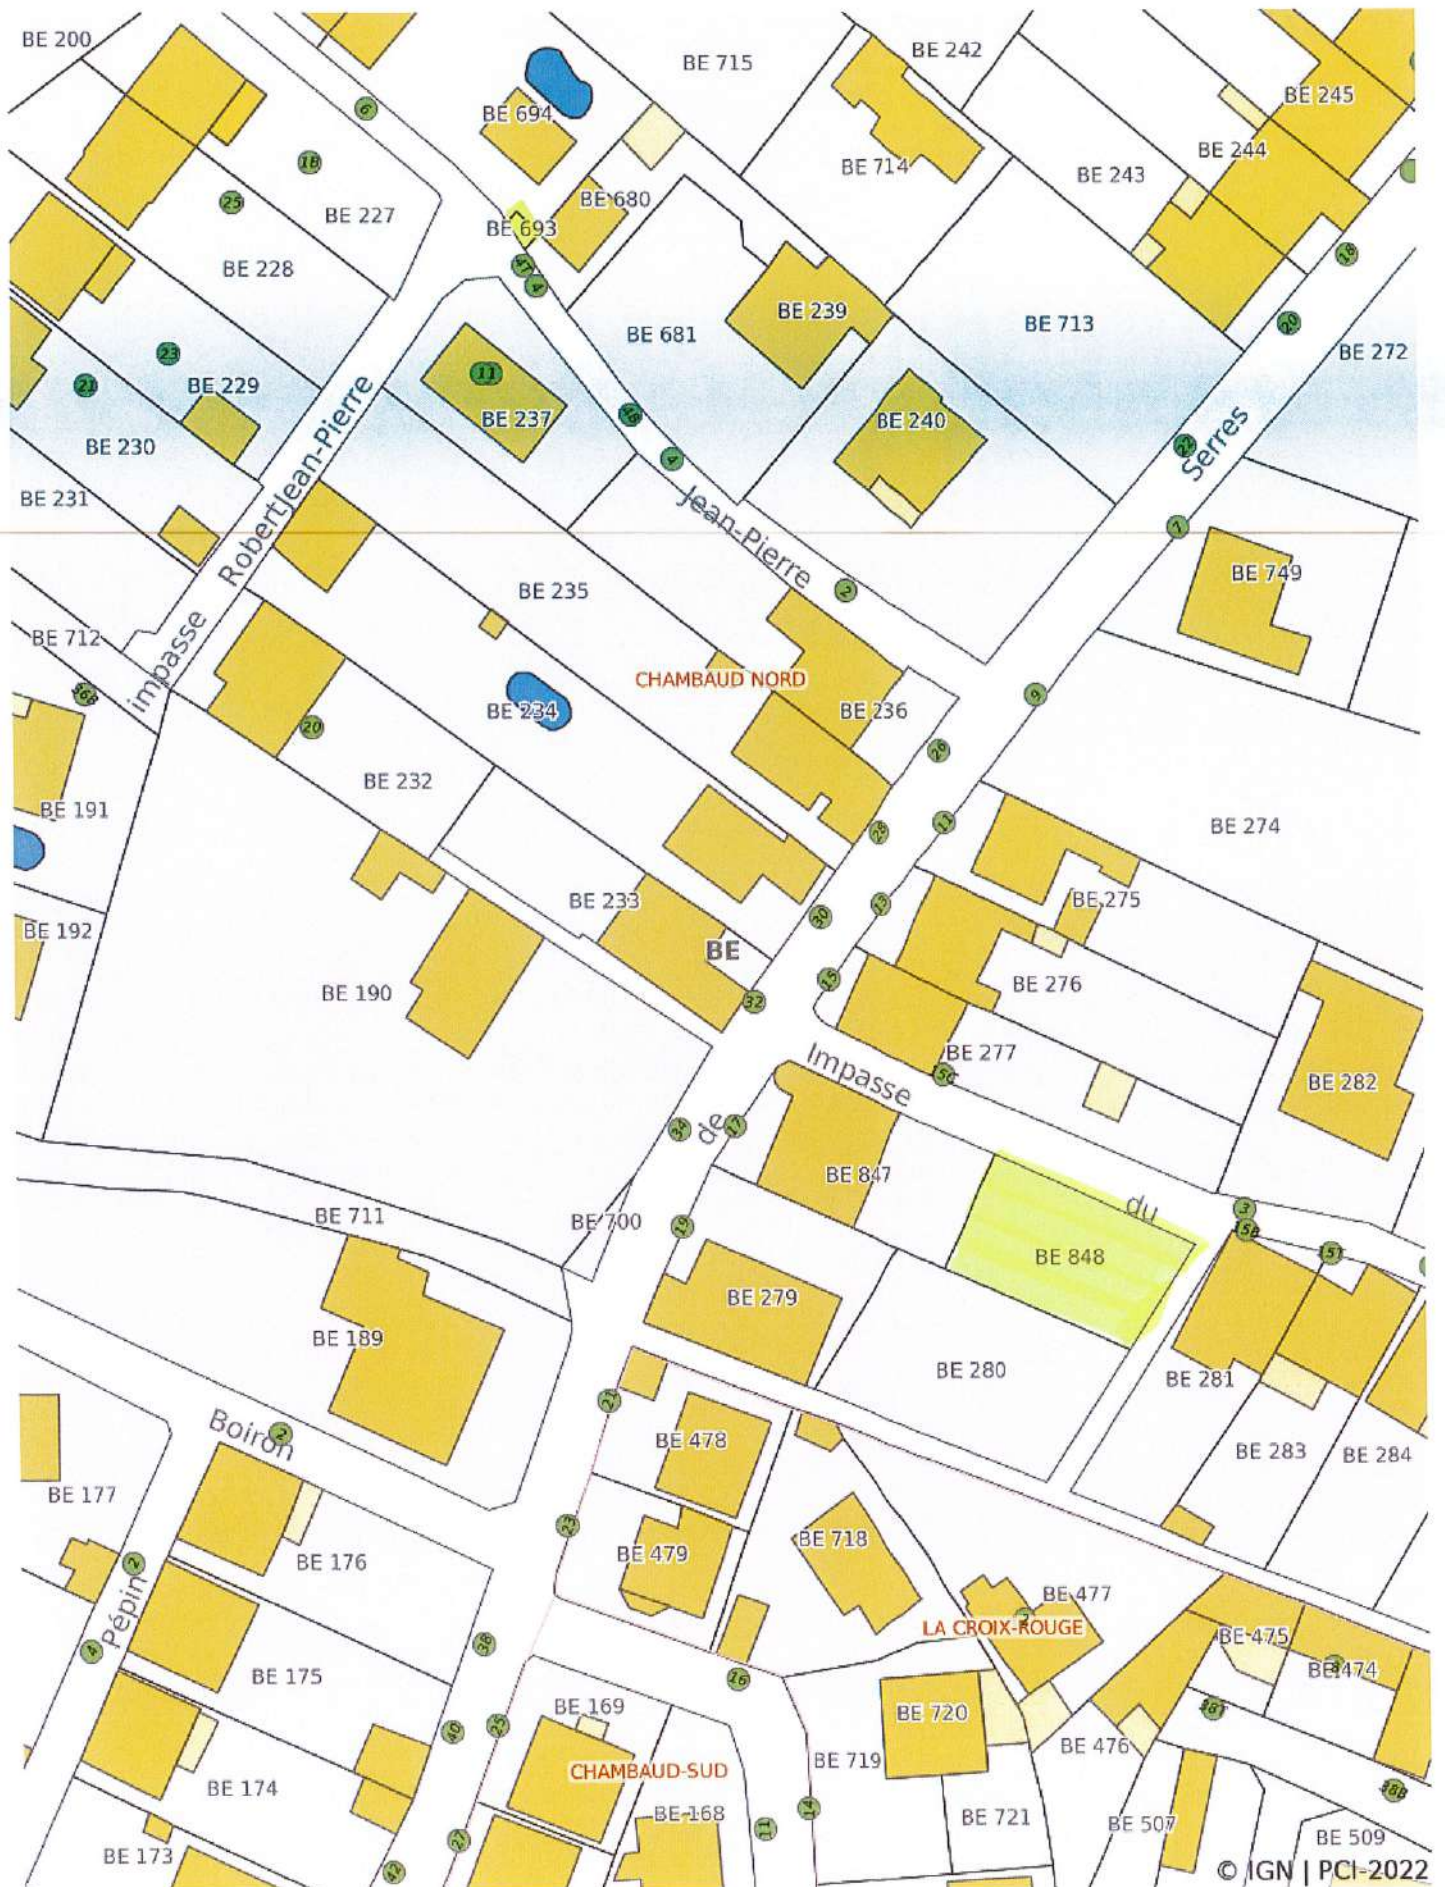


Parcelles BE 3/3

Voiries

Parcs et espaces publics aménagés

Equipement public

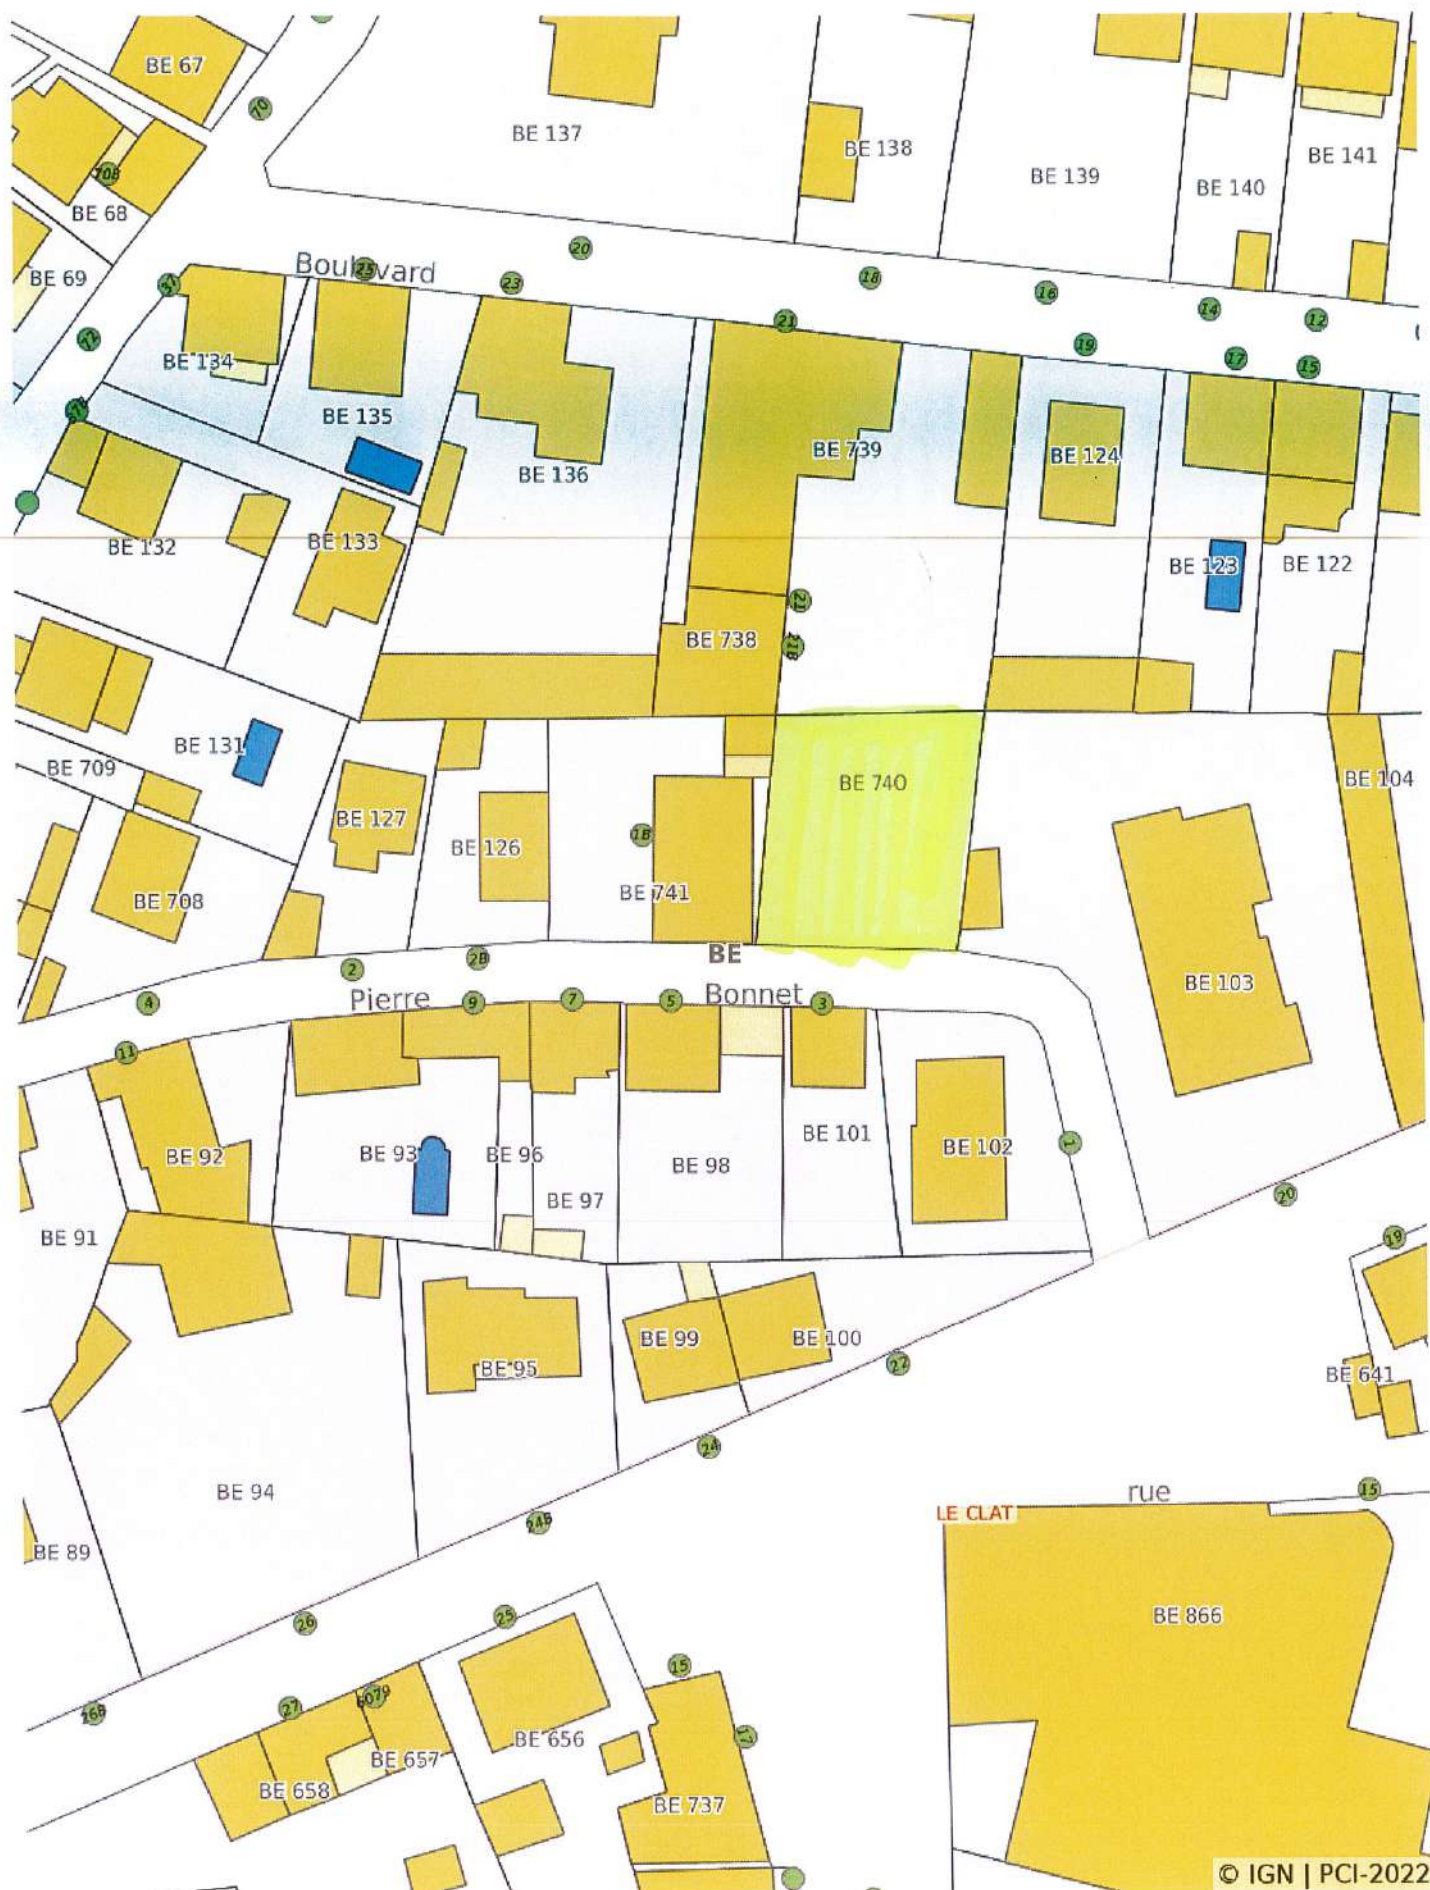


Parcelles BH


Voiries

Parcs et espaces publics aménagés

Équipement public

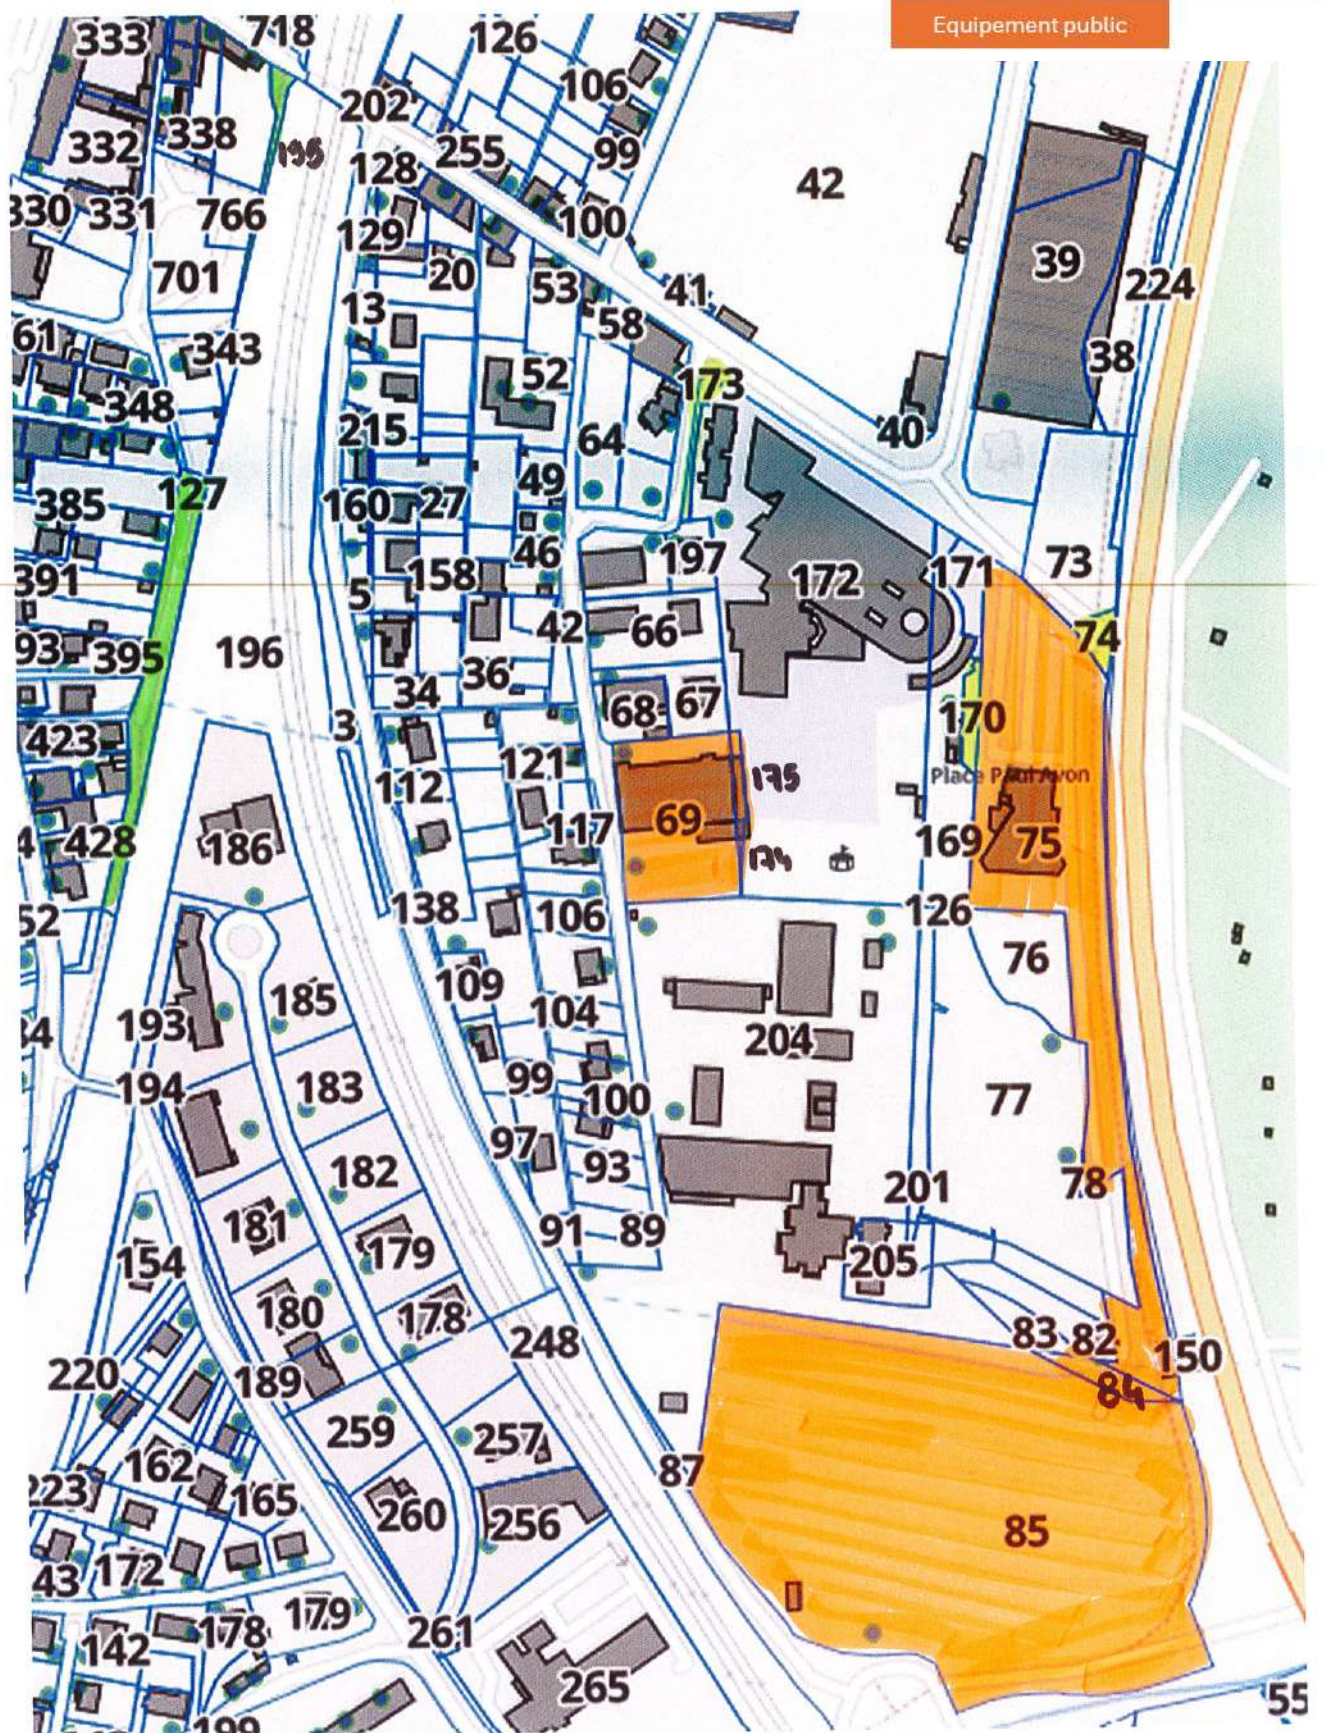

Parcelles BI 1/2

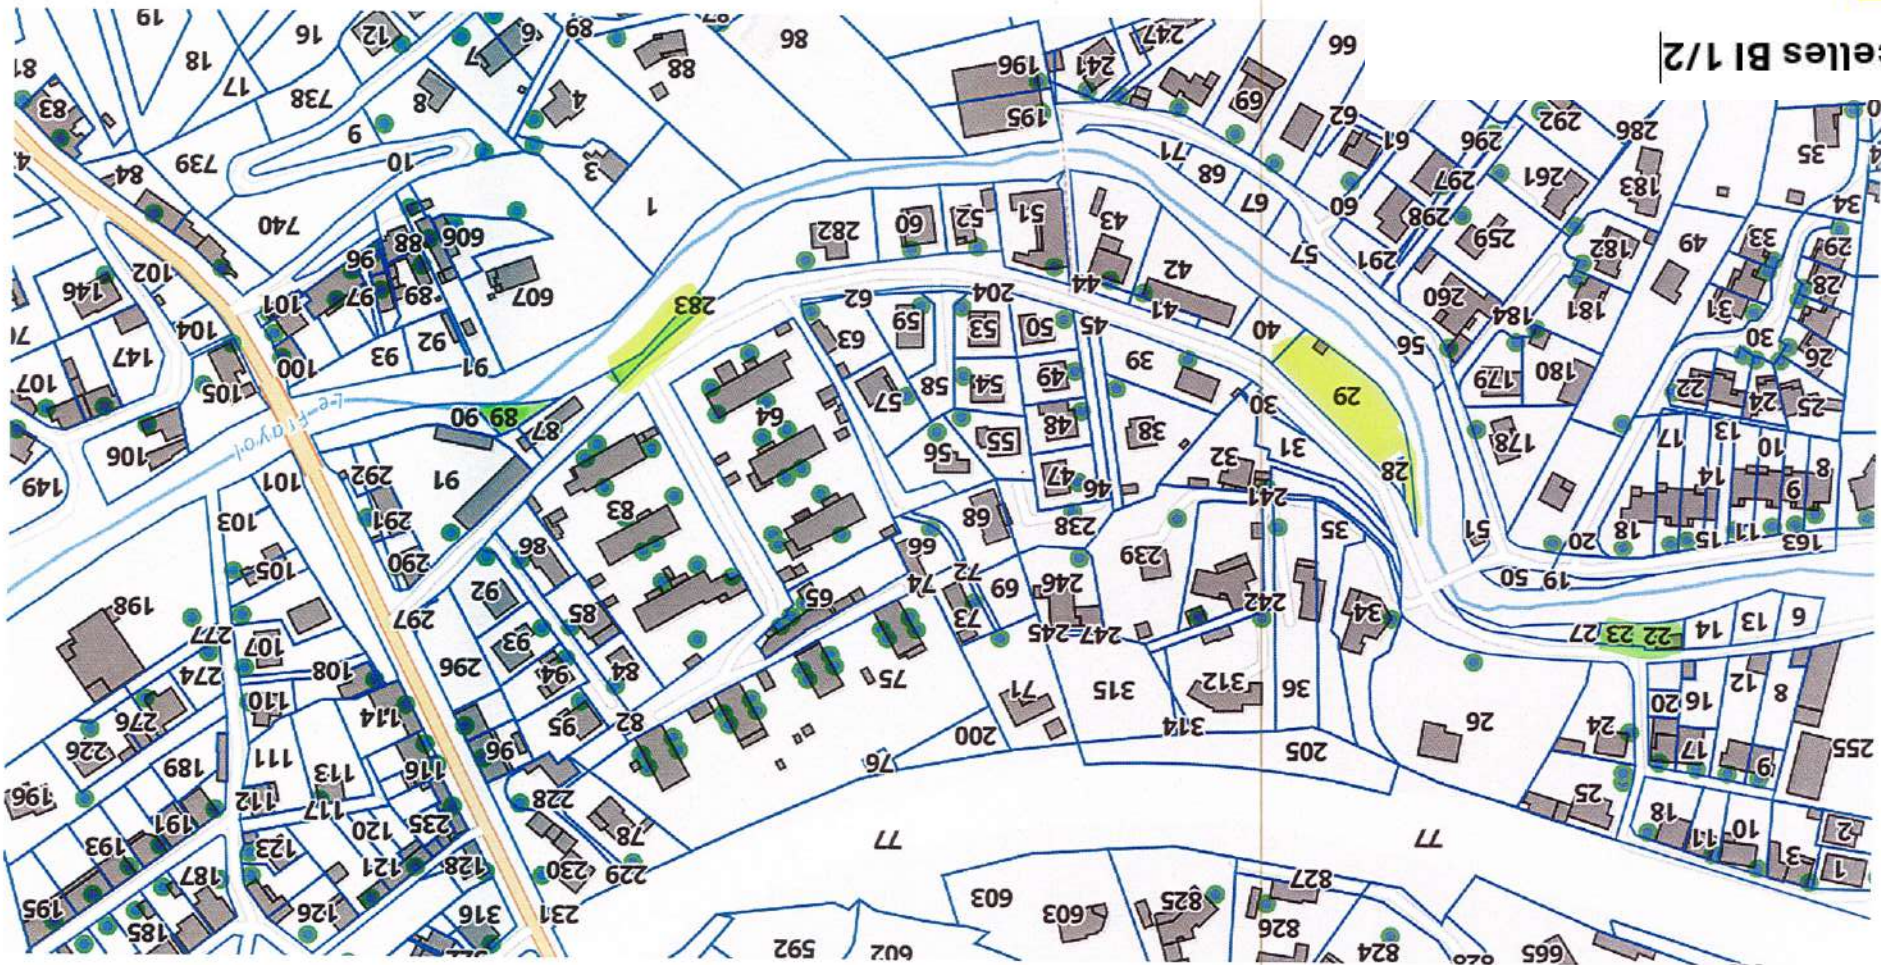


Parcelles BI 2/2

Voiries

Parcs et espaces publics aménagés

Equipement public

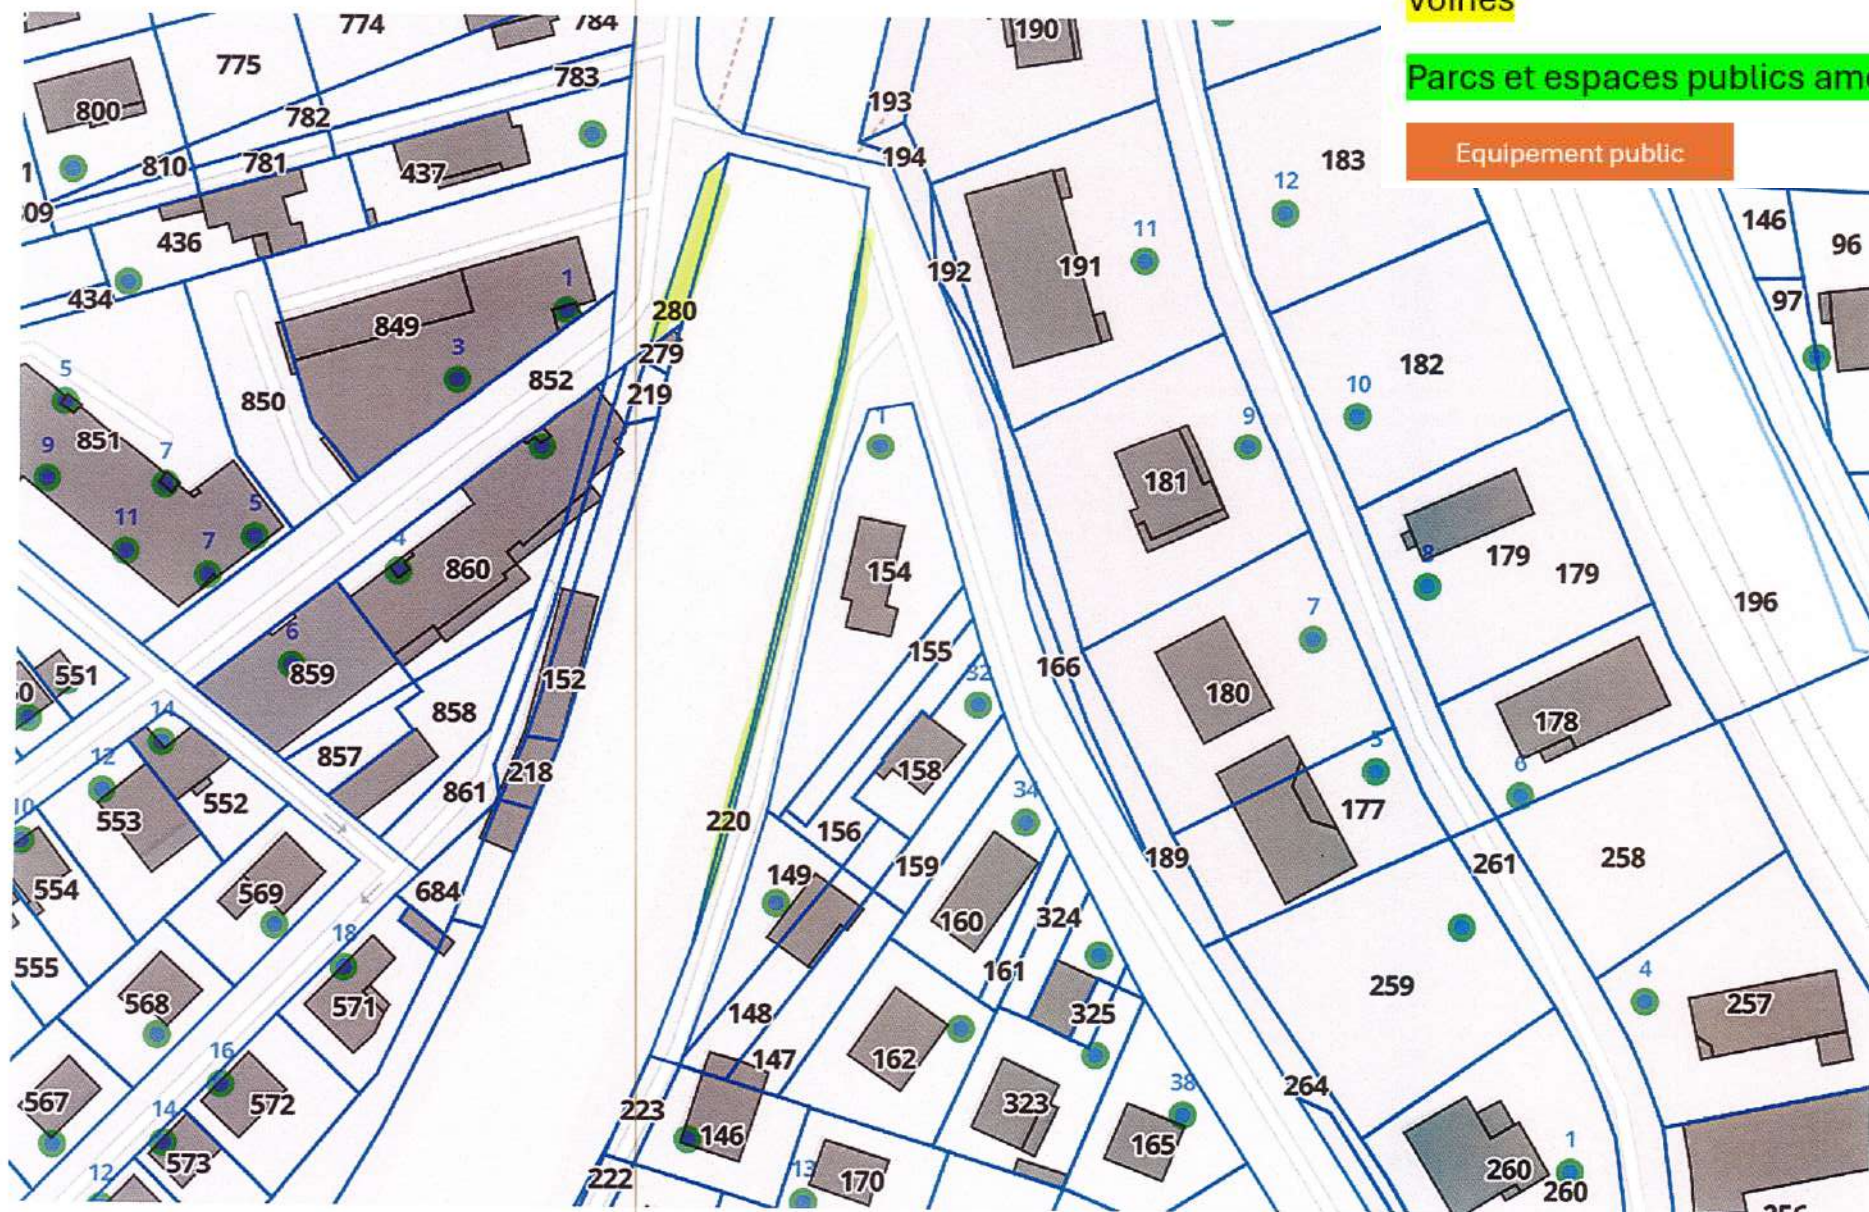


Parcels BK 1/2

Voiries

Parcs et espaces publics aménagés

Equipement public

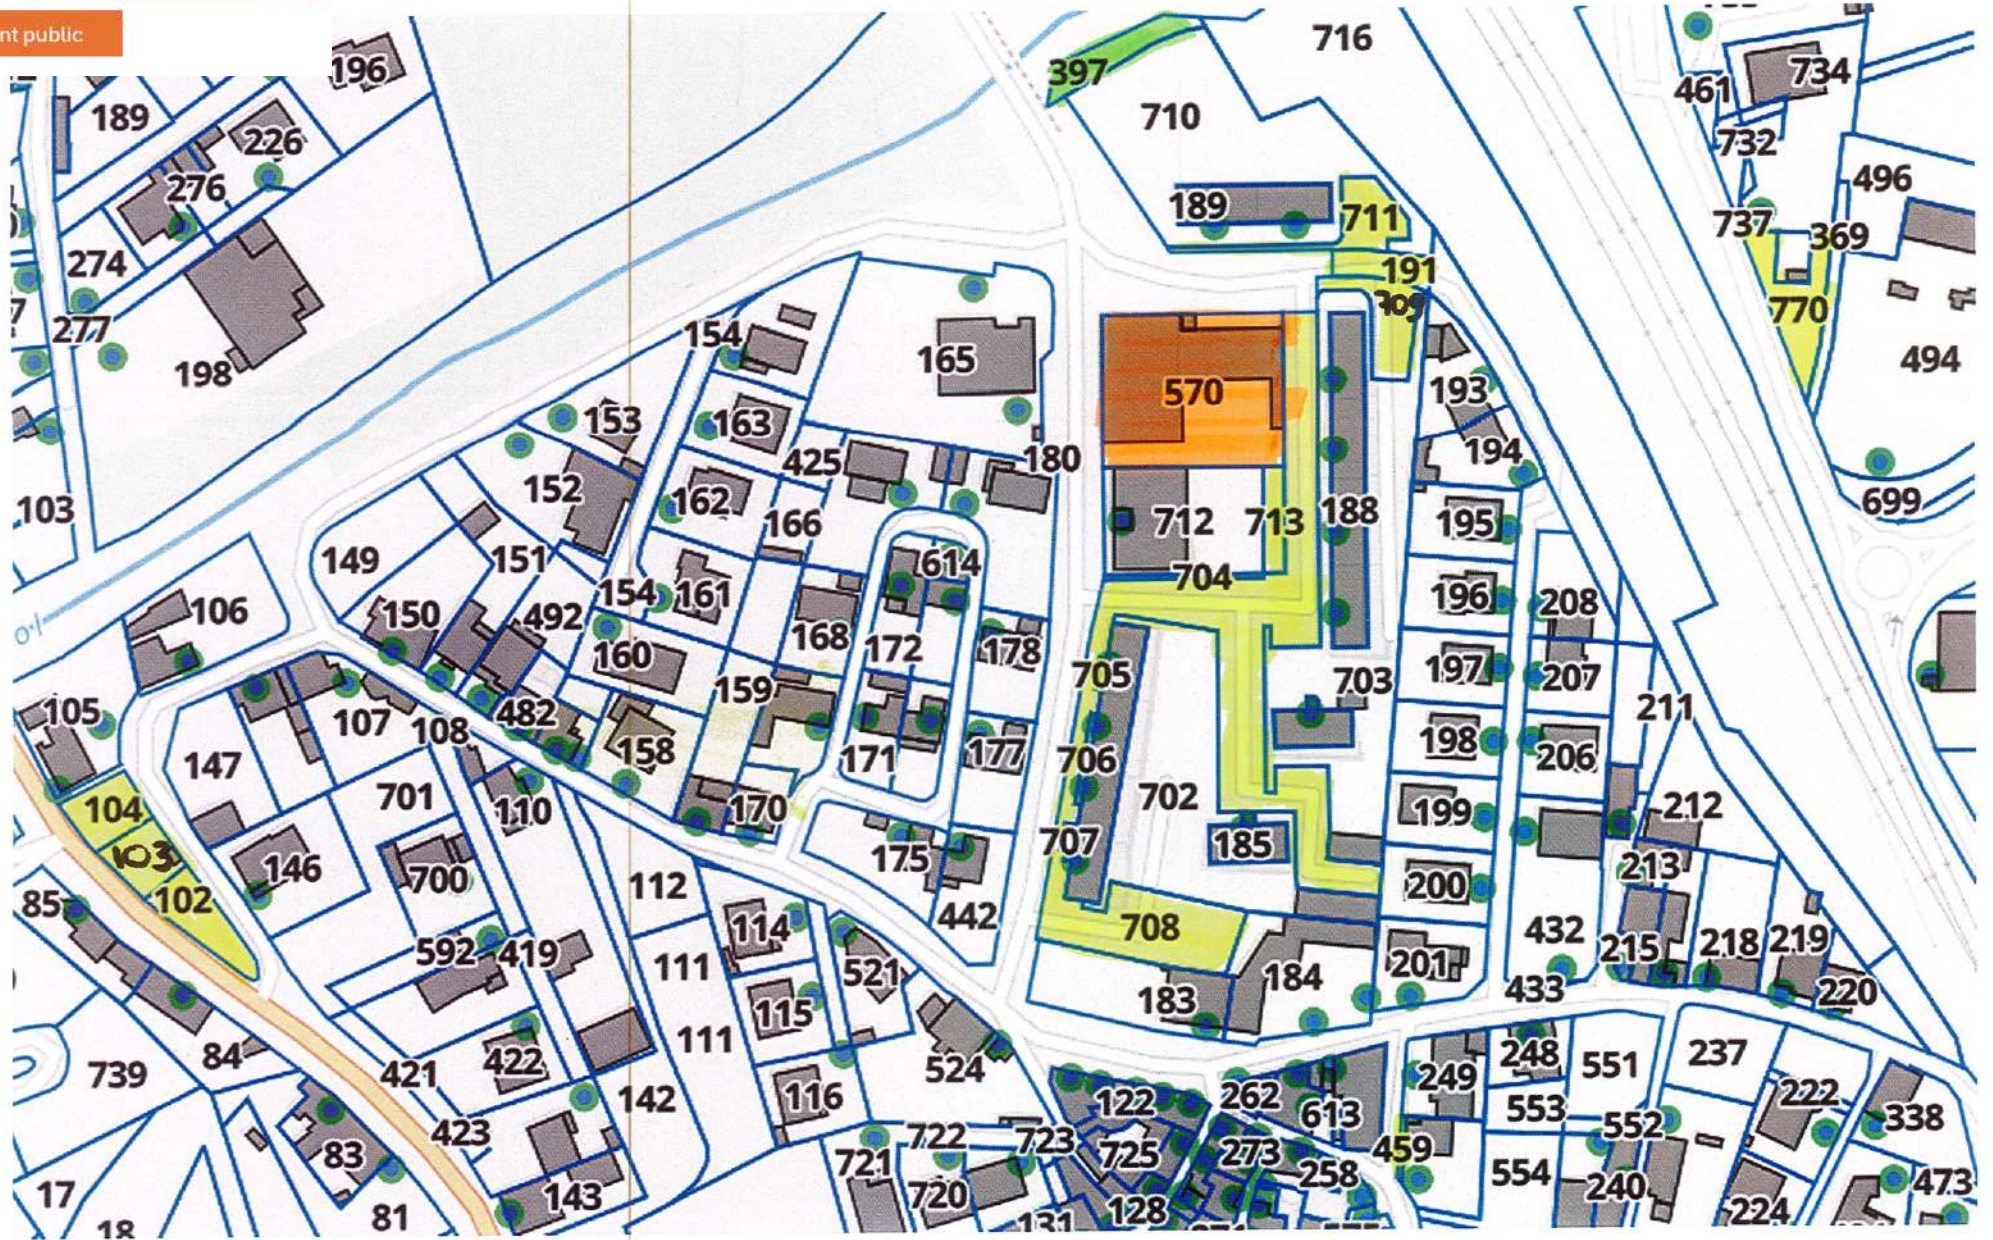

Parcelles BK 2/2

Voiries

Parcs et espaces publics aménagés

Équipement public



Parcelles BL 1/2

Voiries

Parcs et espaces publics aménagés

Equipement public




129
130

Parcelles BL 2/2

Voiries

Parcs et espaces publics aménagés

Equipement public

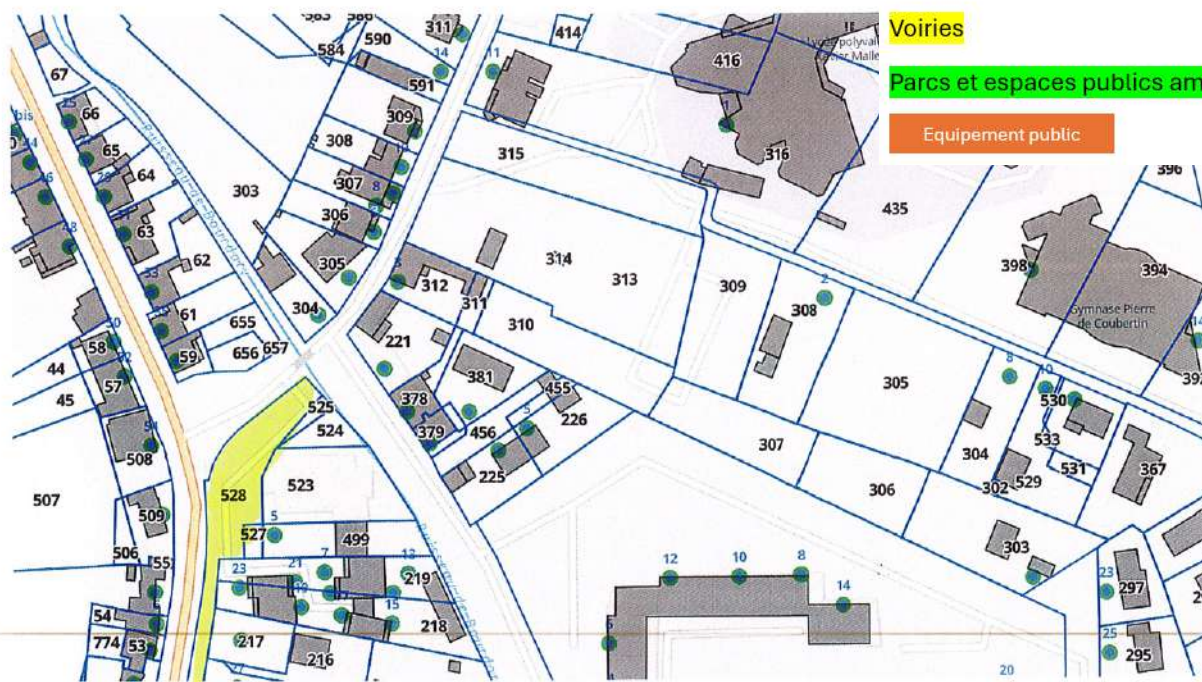


Parcelles BM

Voiries

Parcs et espaces publics aménagés

Equipement public

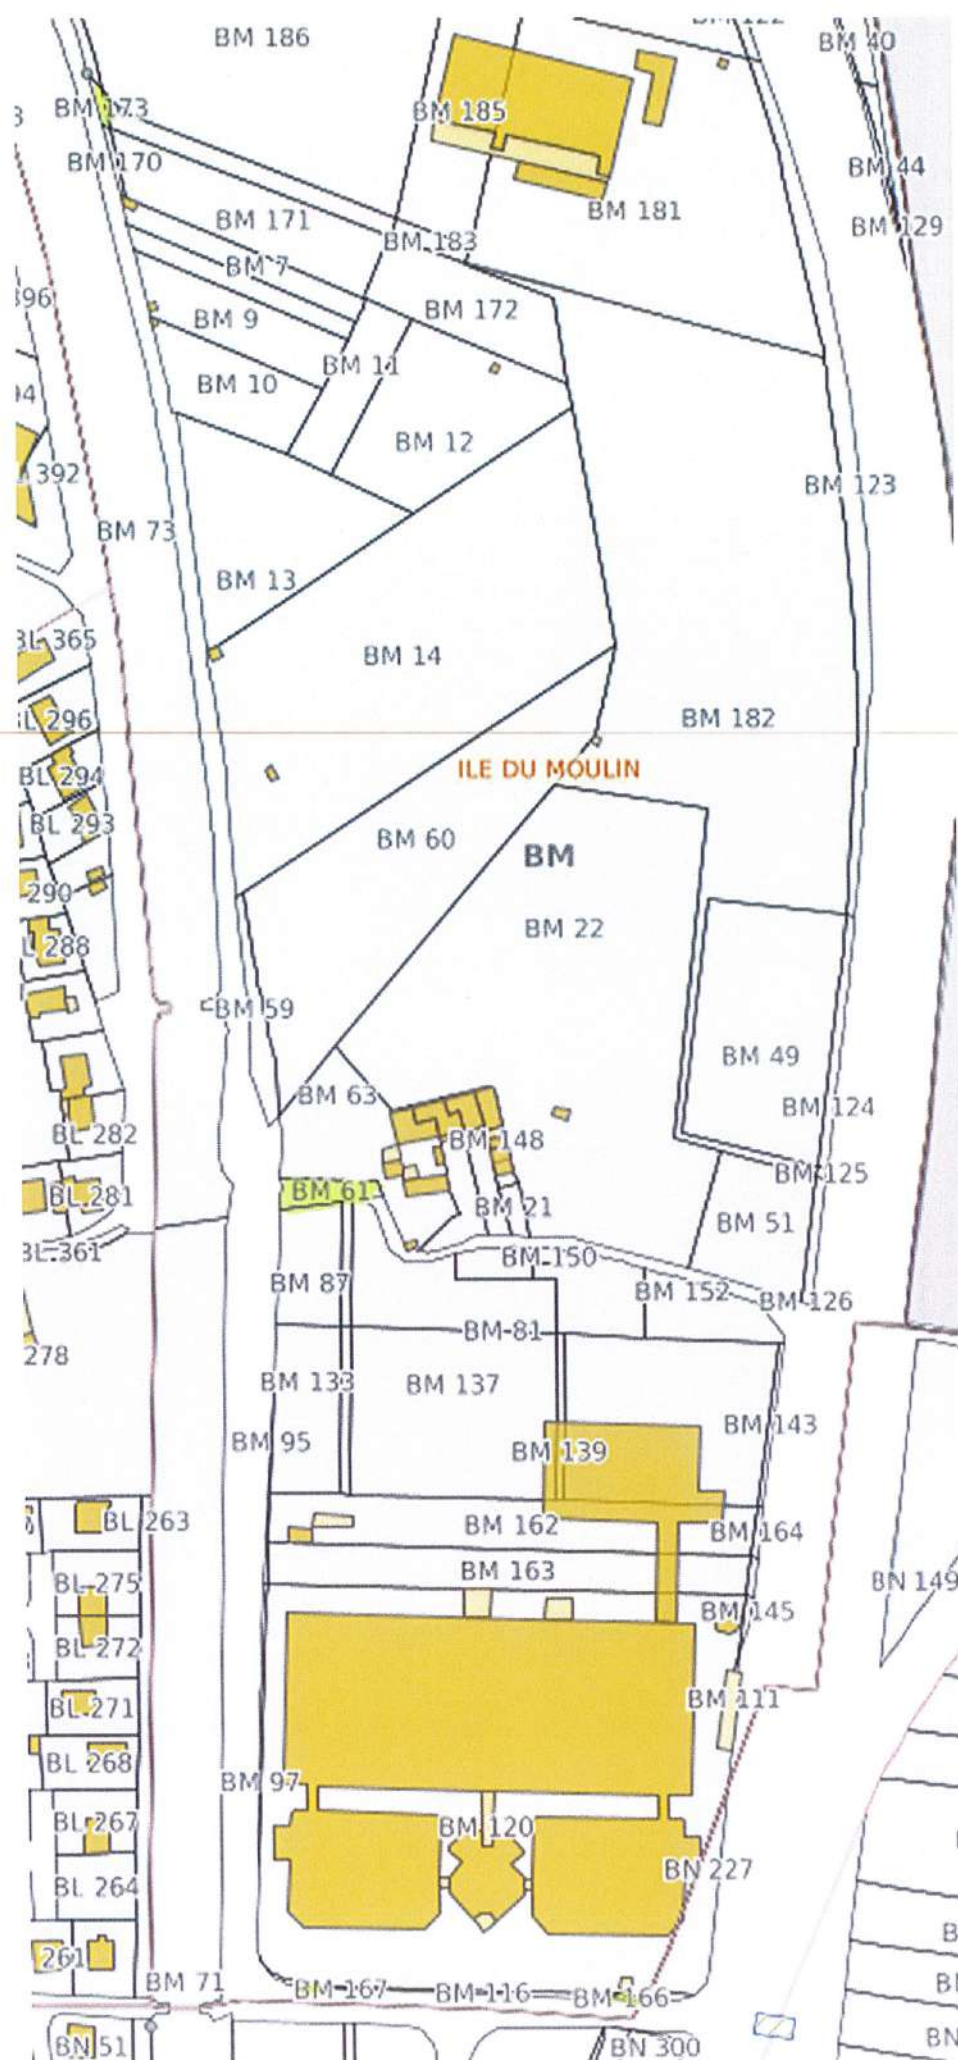

Parcelles BN


Voiries

Parcs et espaces publics aménagés

Equipement public



Equipement public

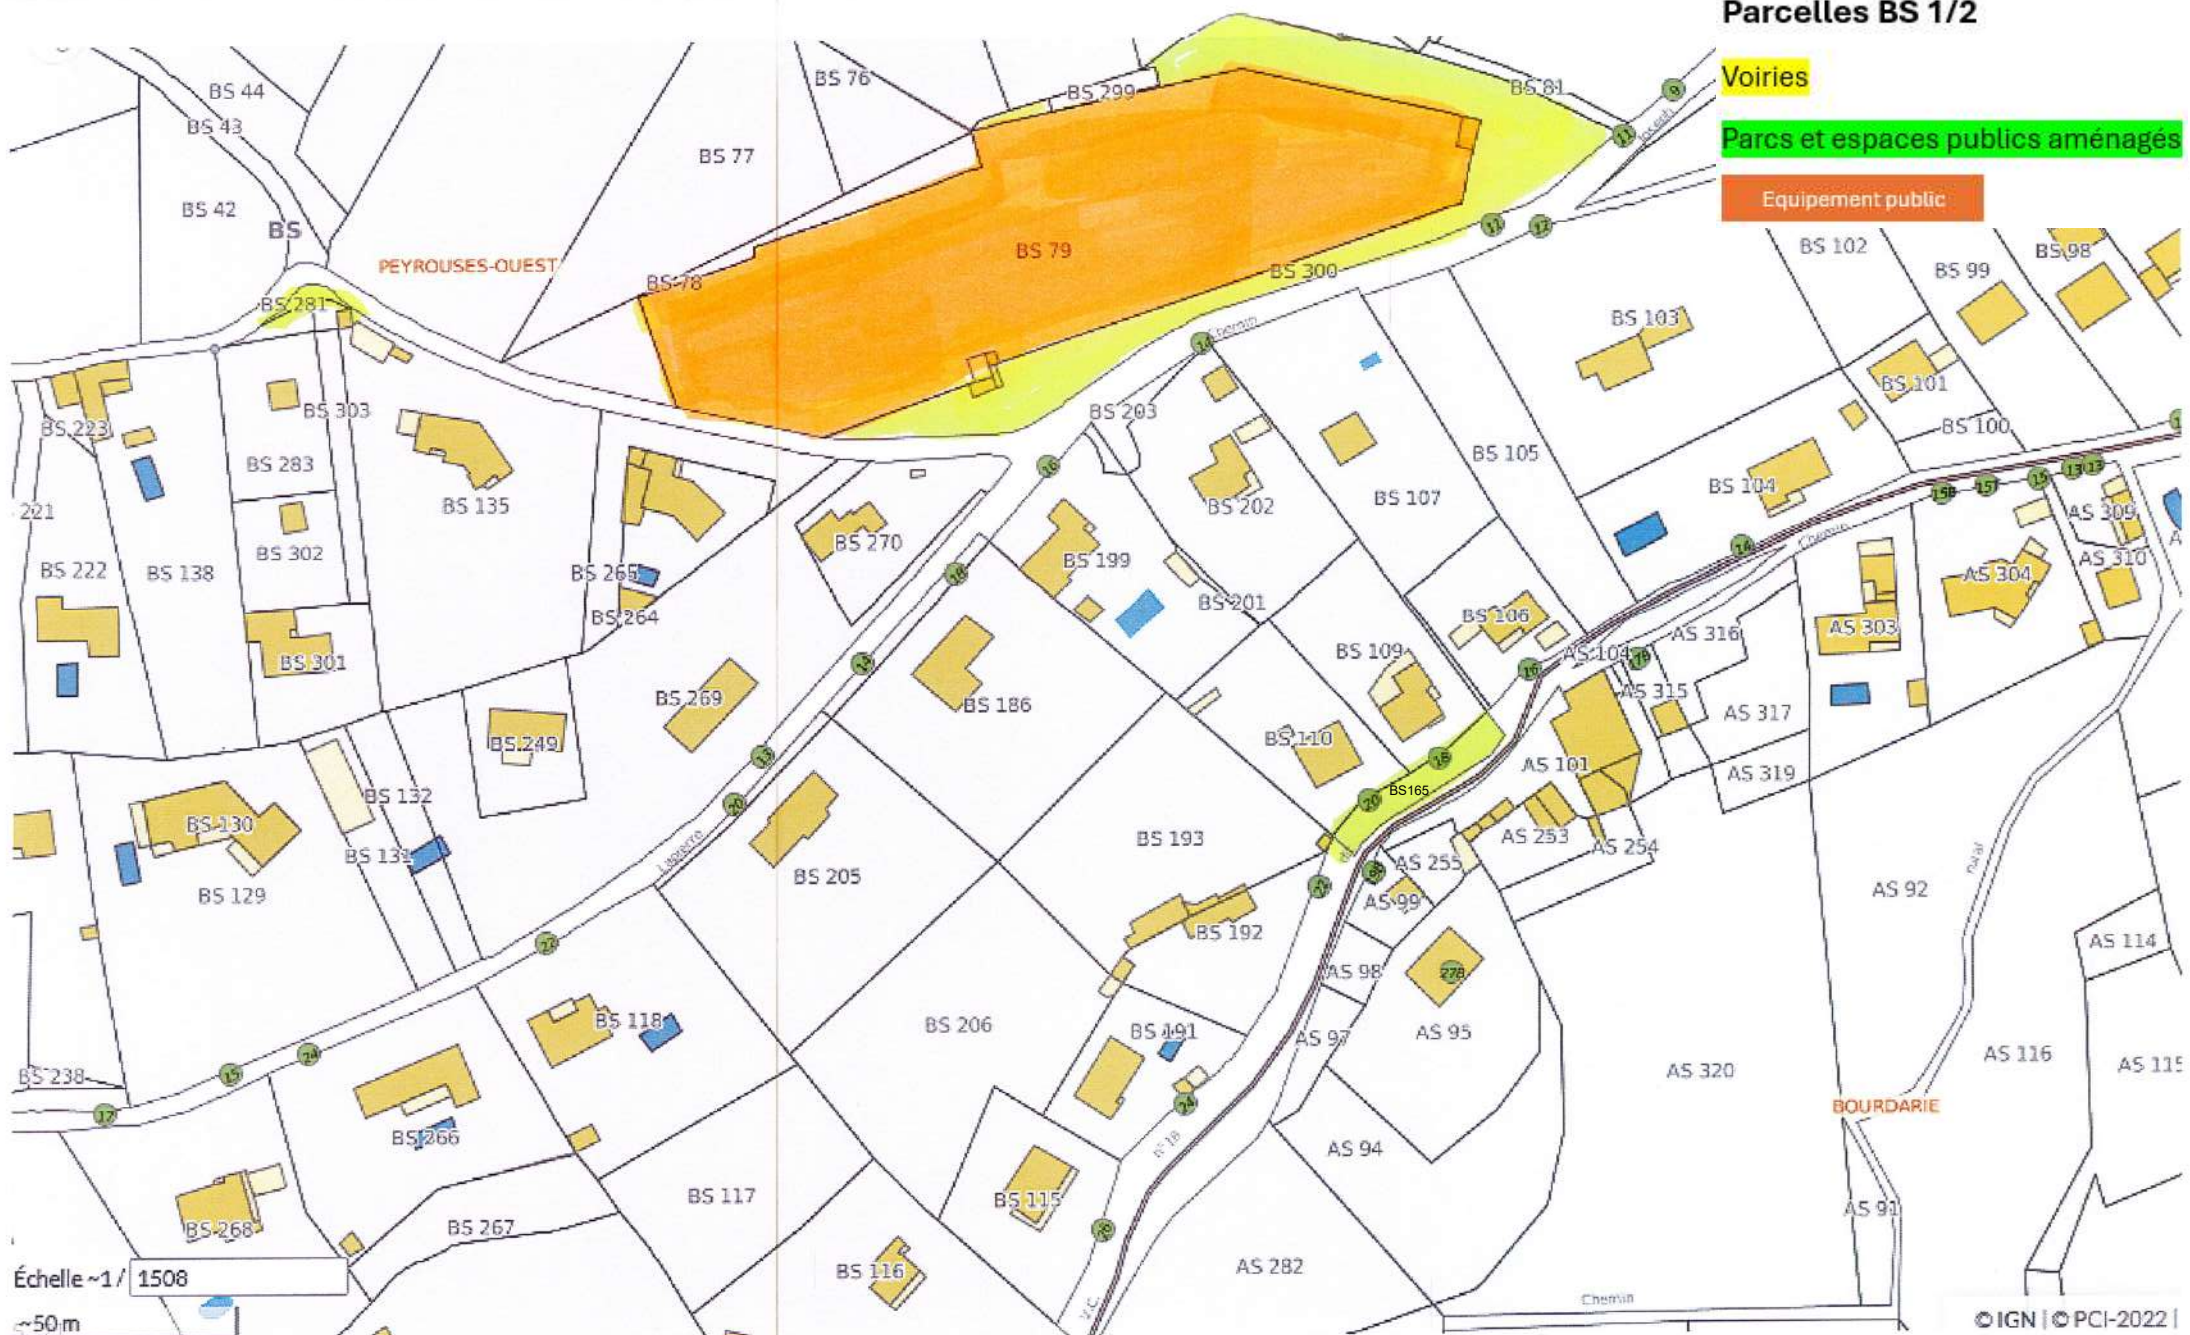




Parcelles BV

Voiries

Parcs et espaces publics aménagés

Equipement public

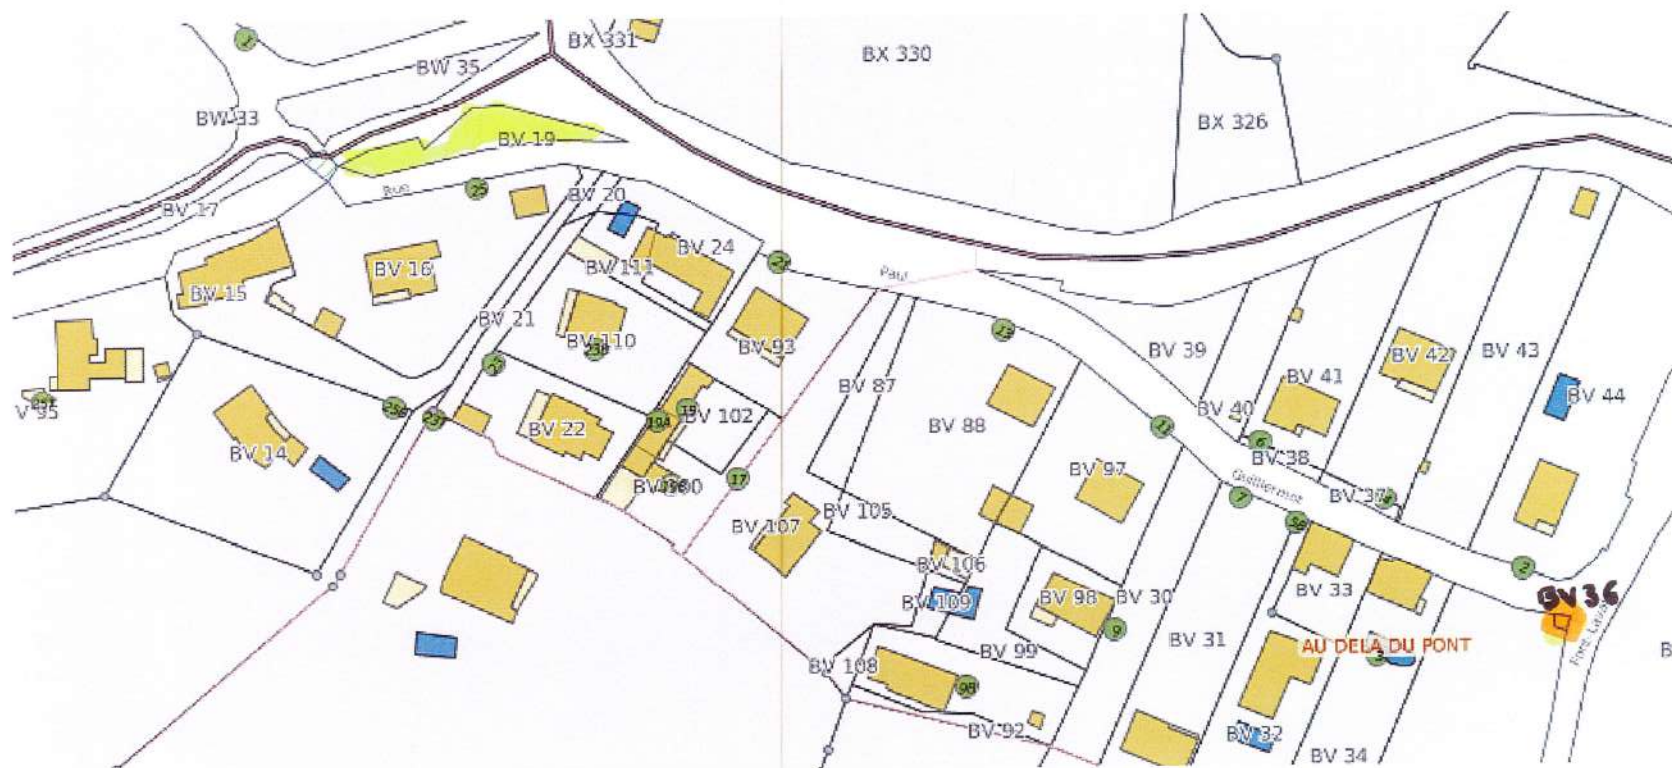



Equipement public




Parcelles BX 2/2


Voiries

Parcs et espaces publics aménagés

Equipement public

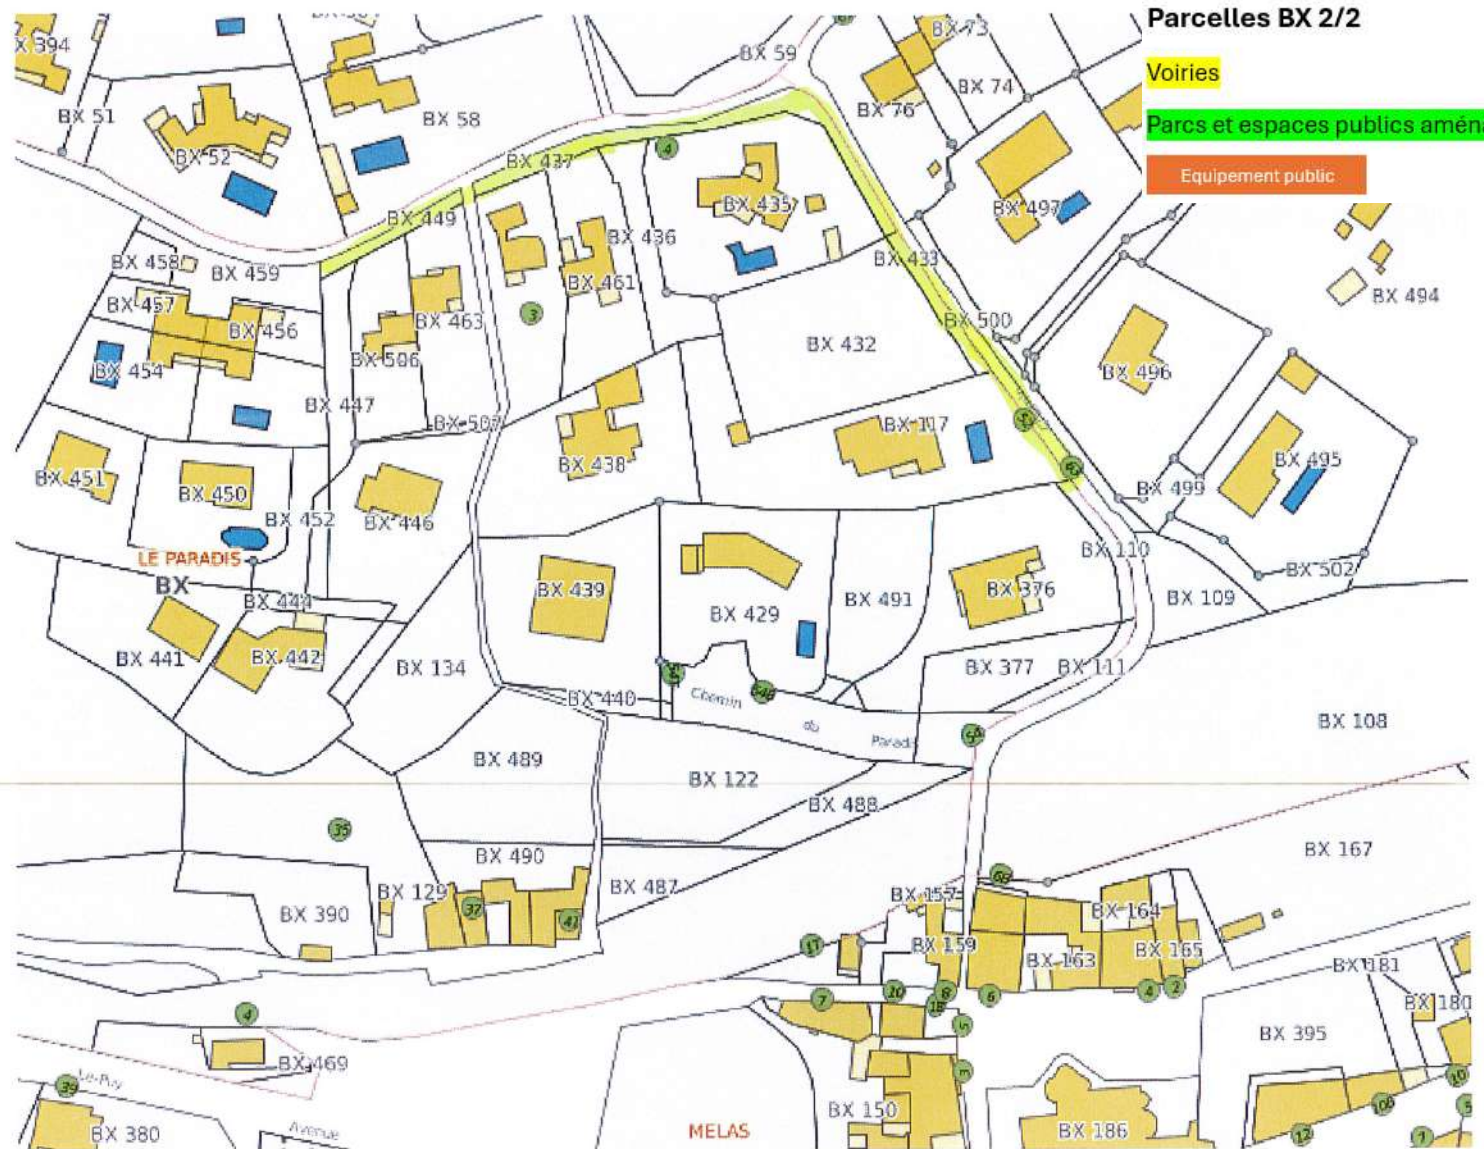


Équipement public

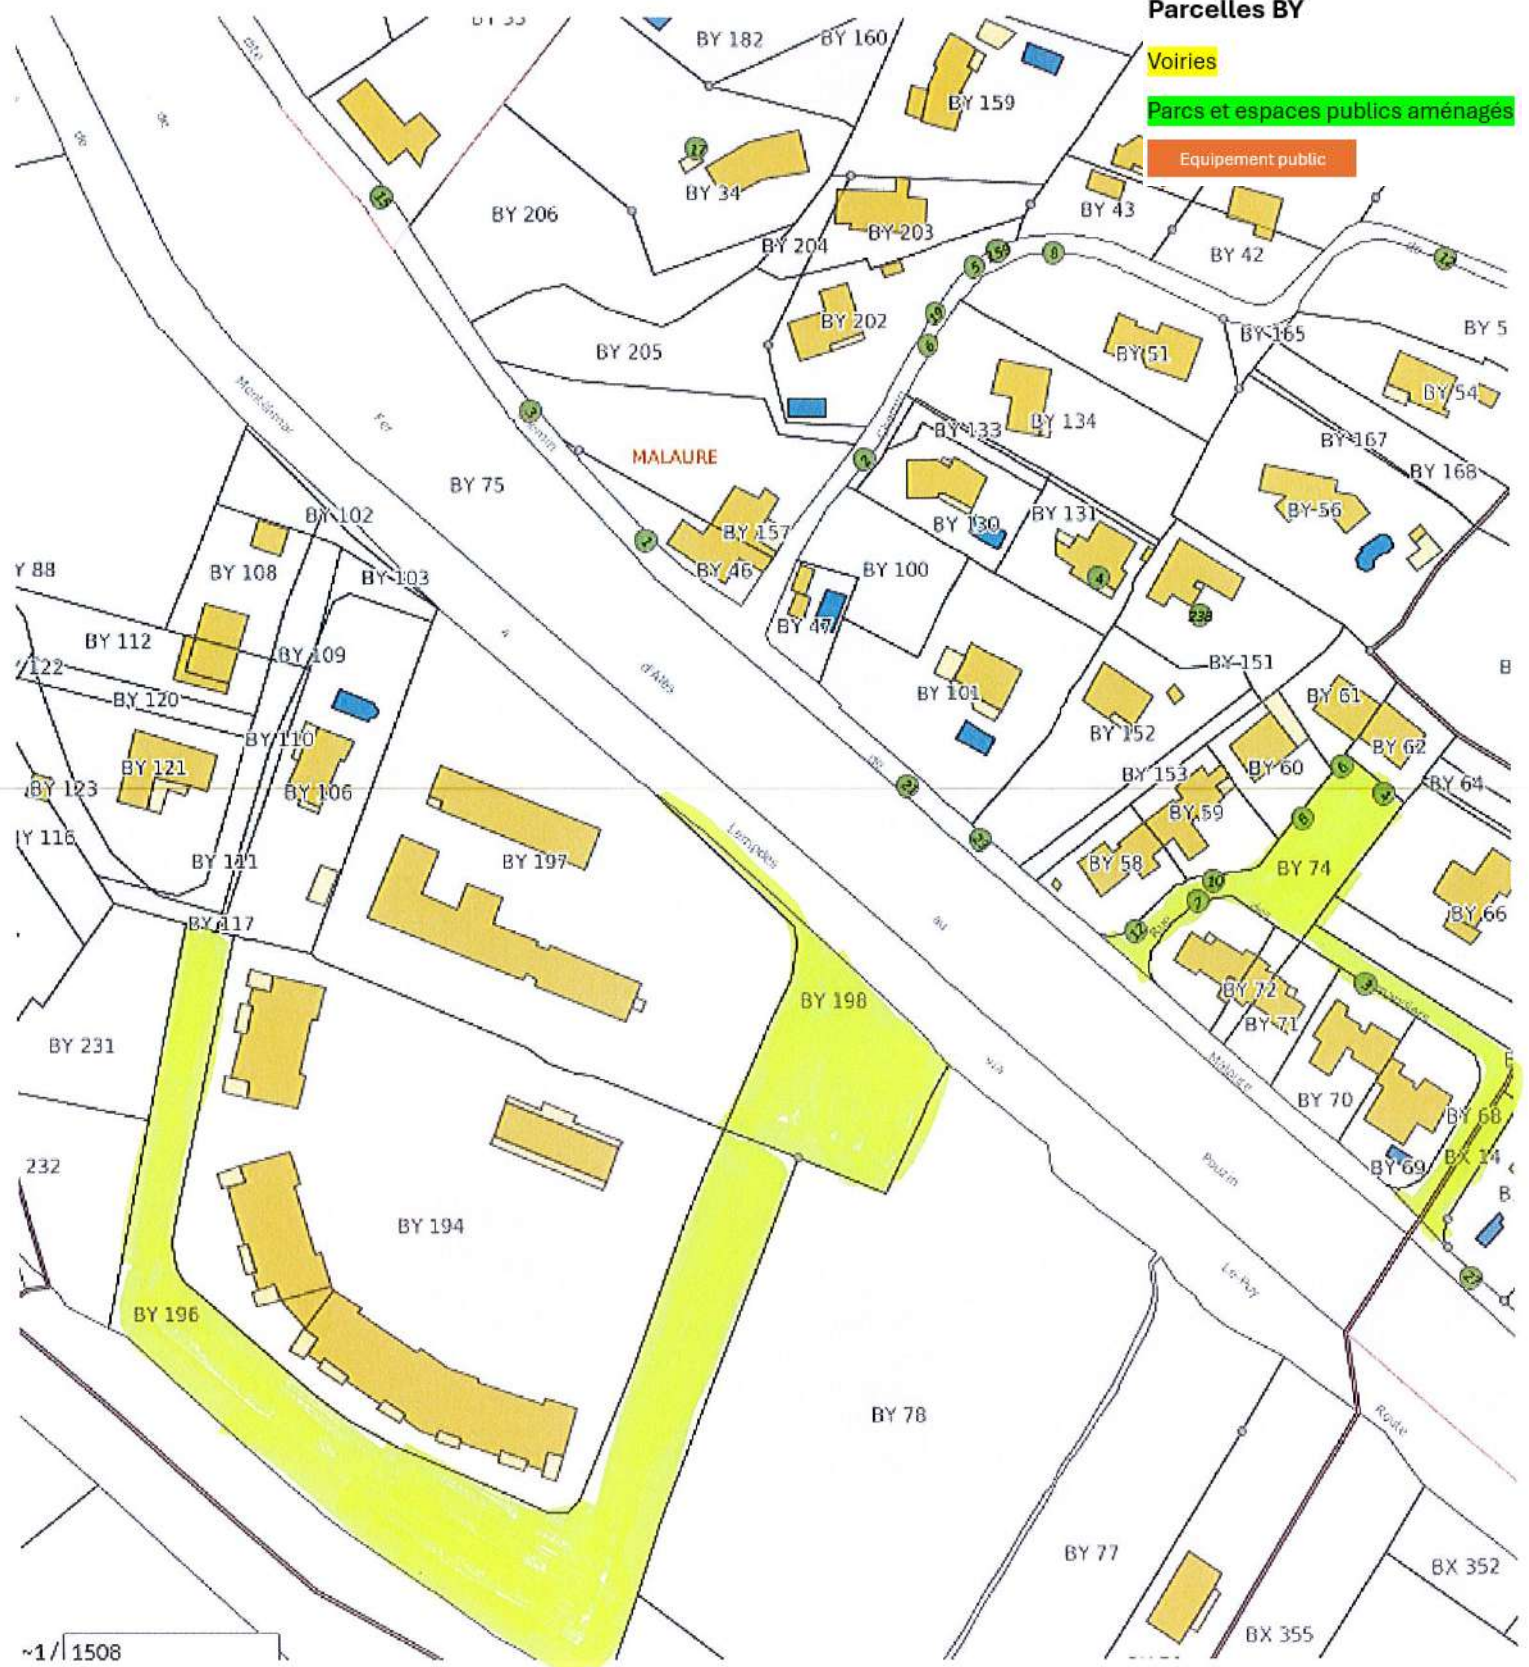

Parcs et espaces publics aménagés

Equipement public

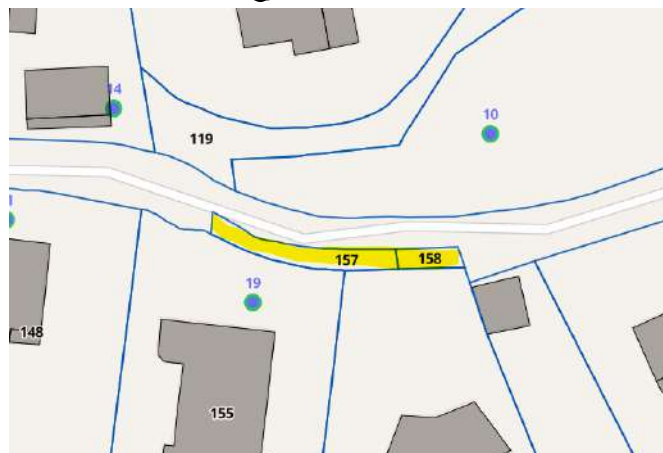

Voiries

Parcs et espaces publics aménagés

Équipement public




Parcelles CE


Voiries

Parcs et espaces publics aménagés


Equipement public

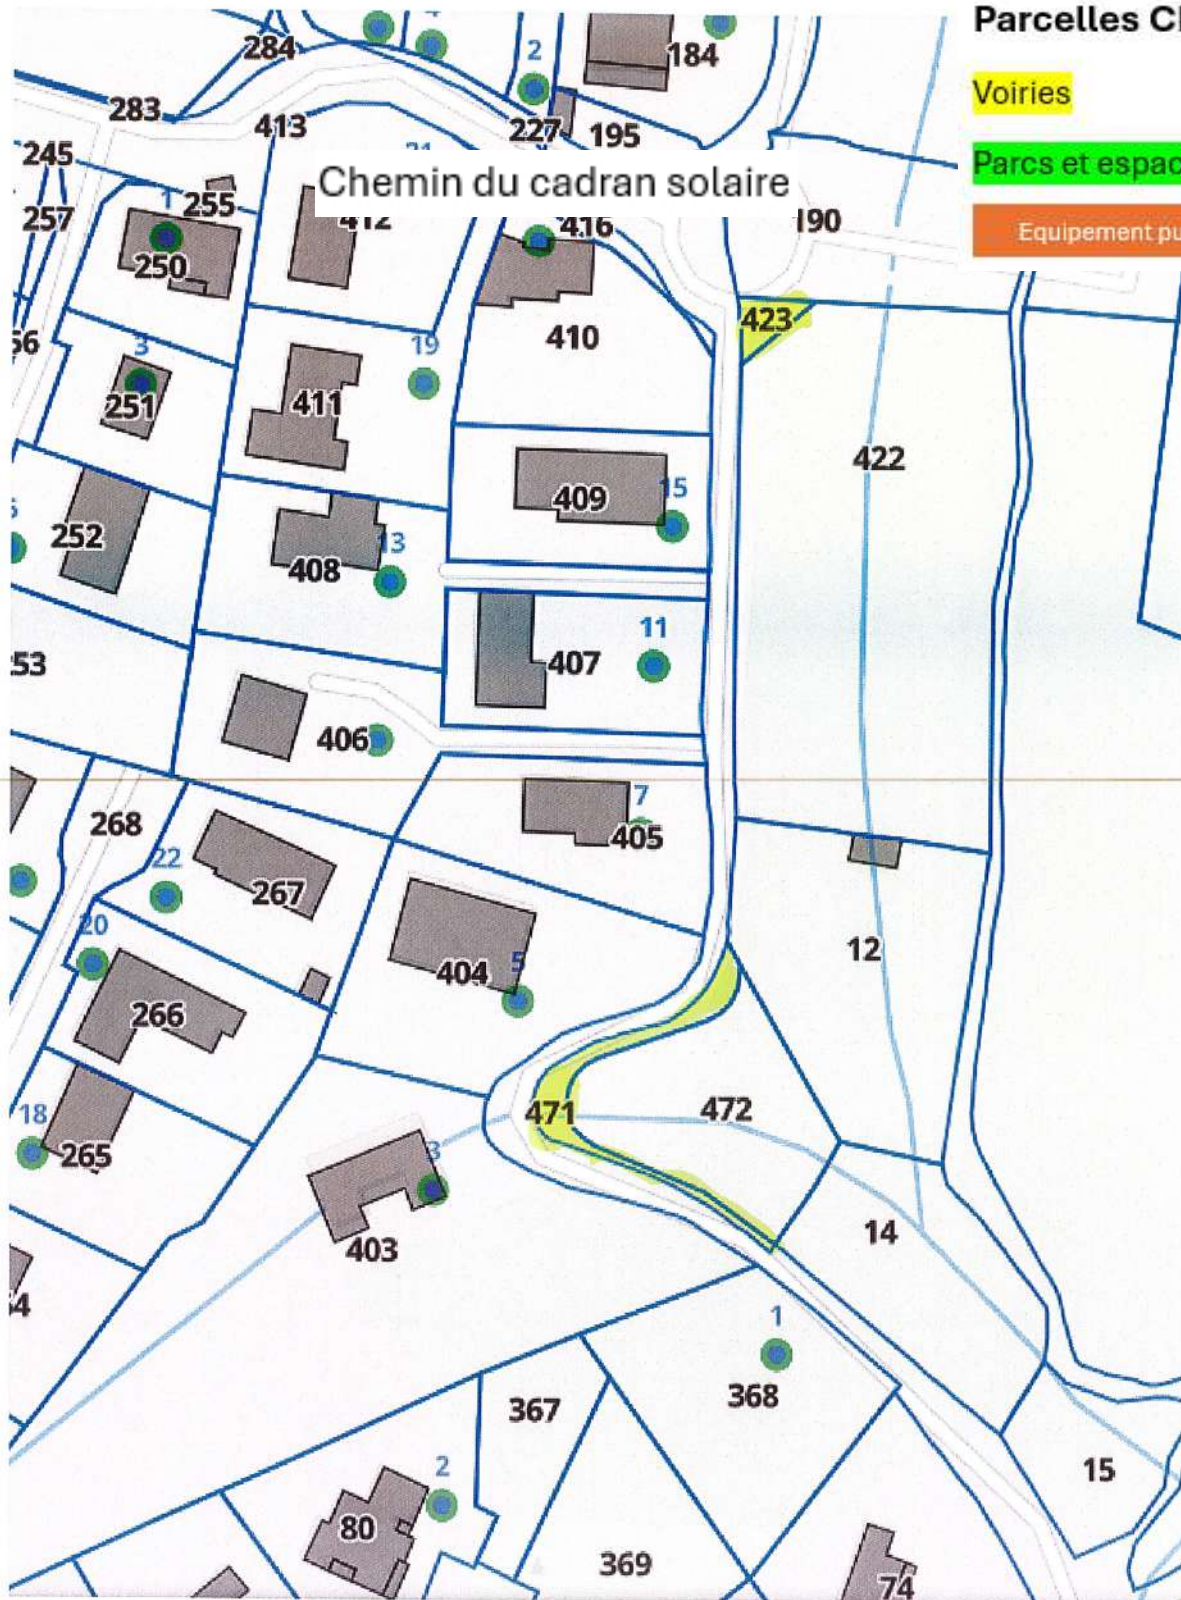



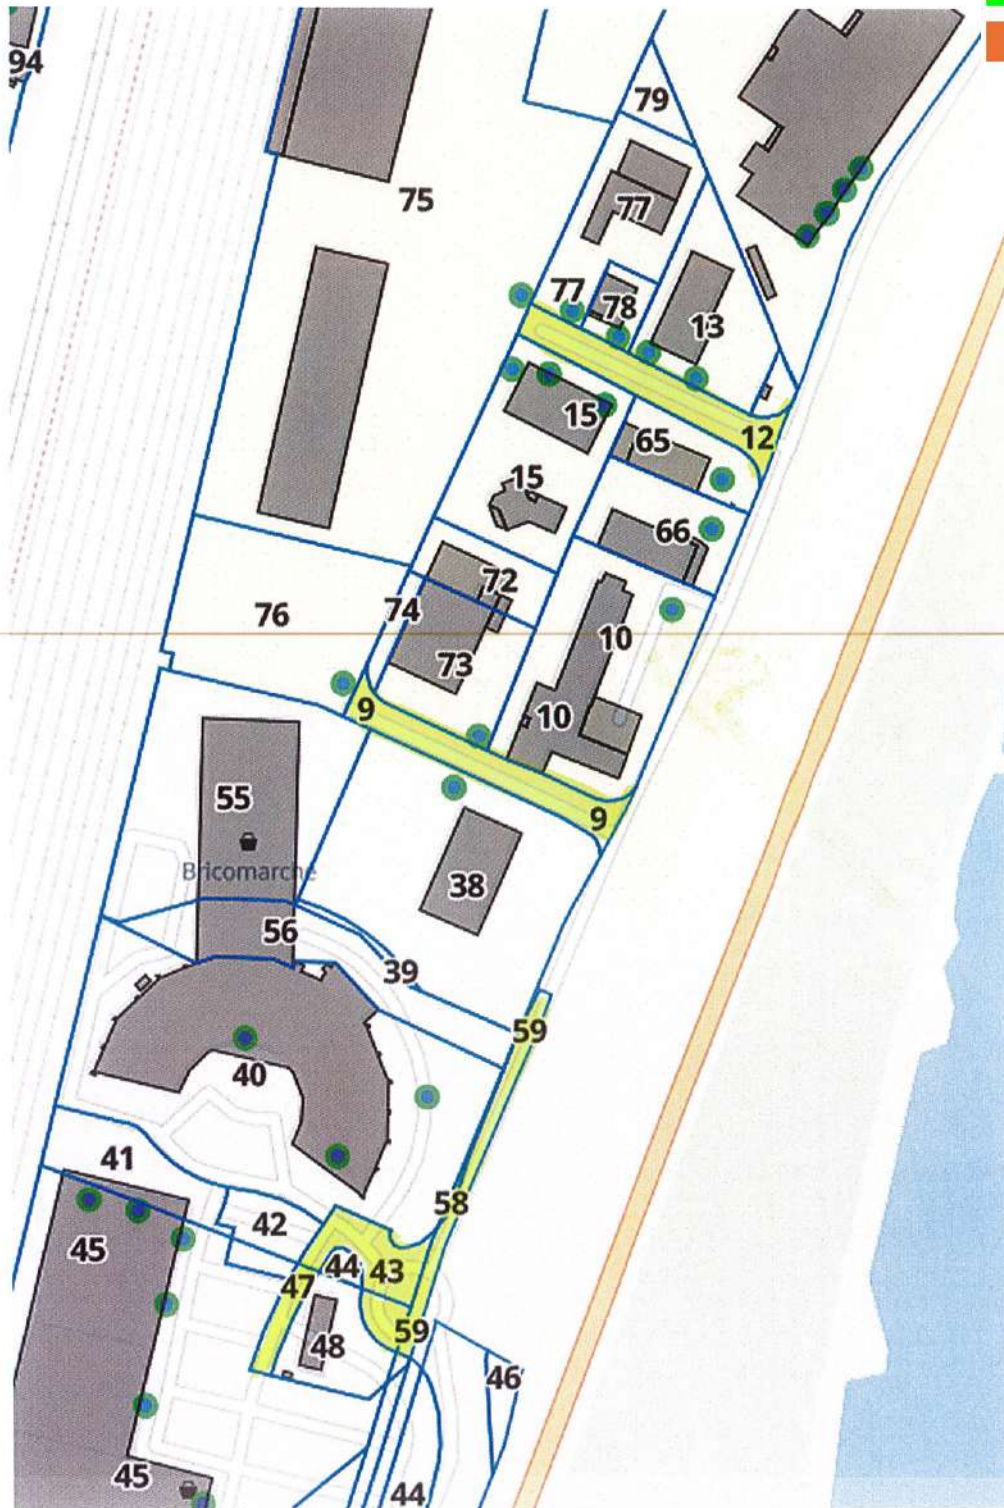


Équipement public

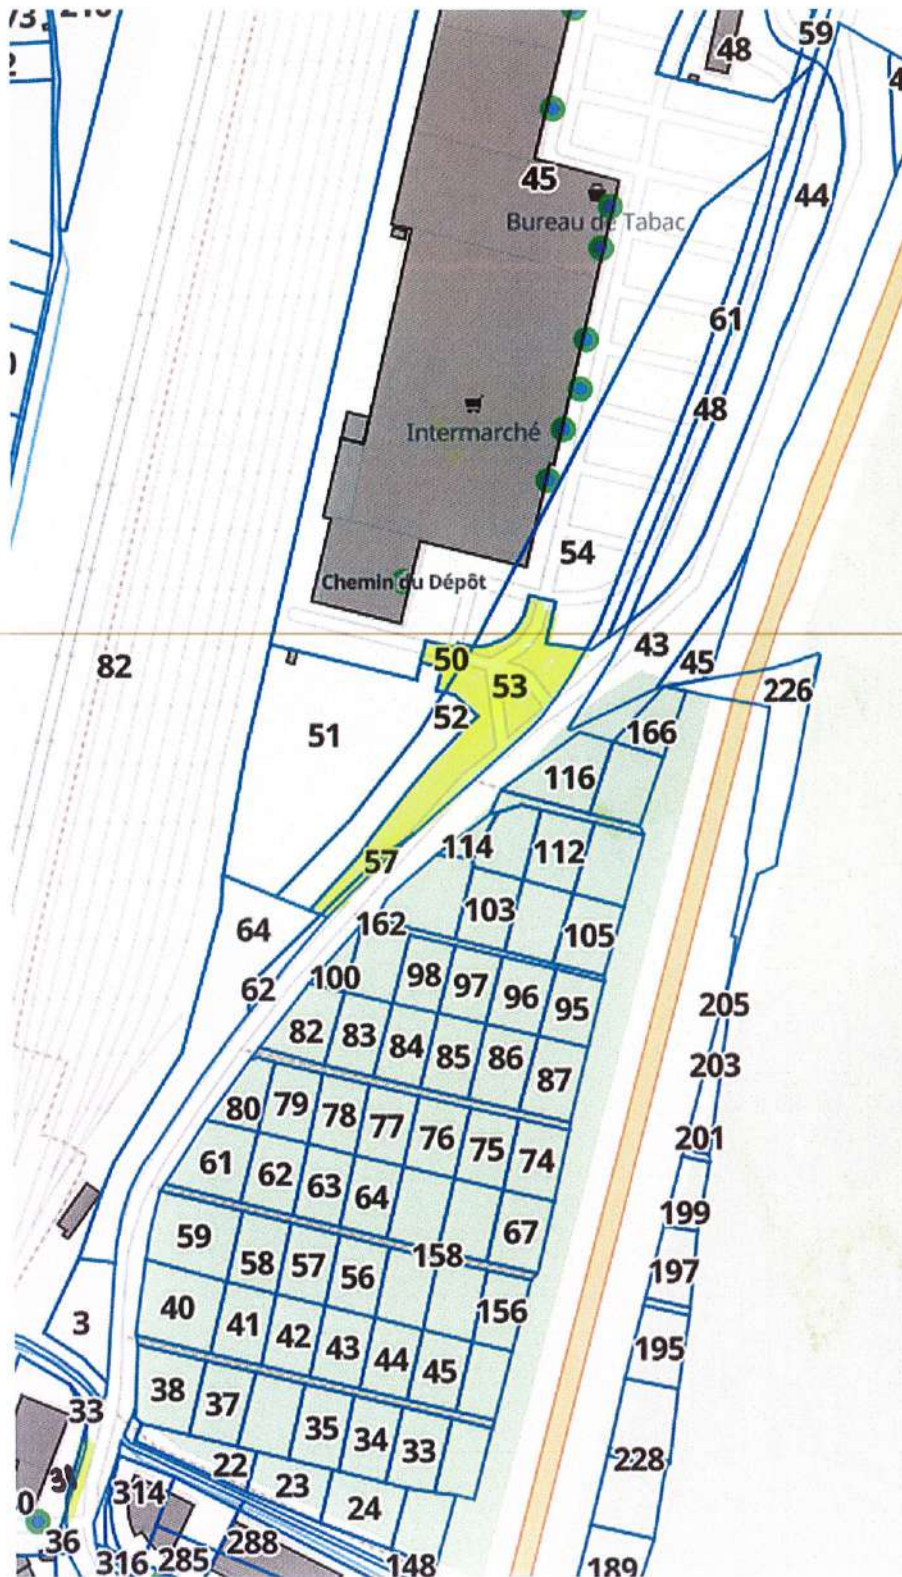

Voiries

Parcs et espaces publics aménagés

Équipement public

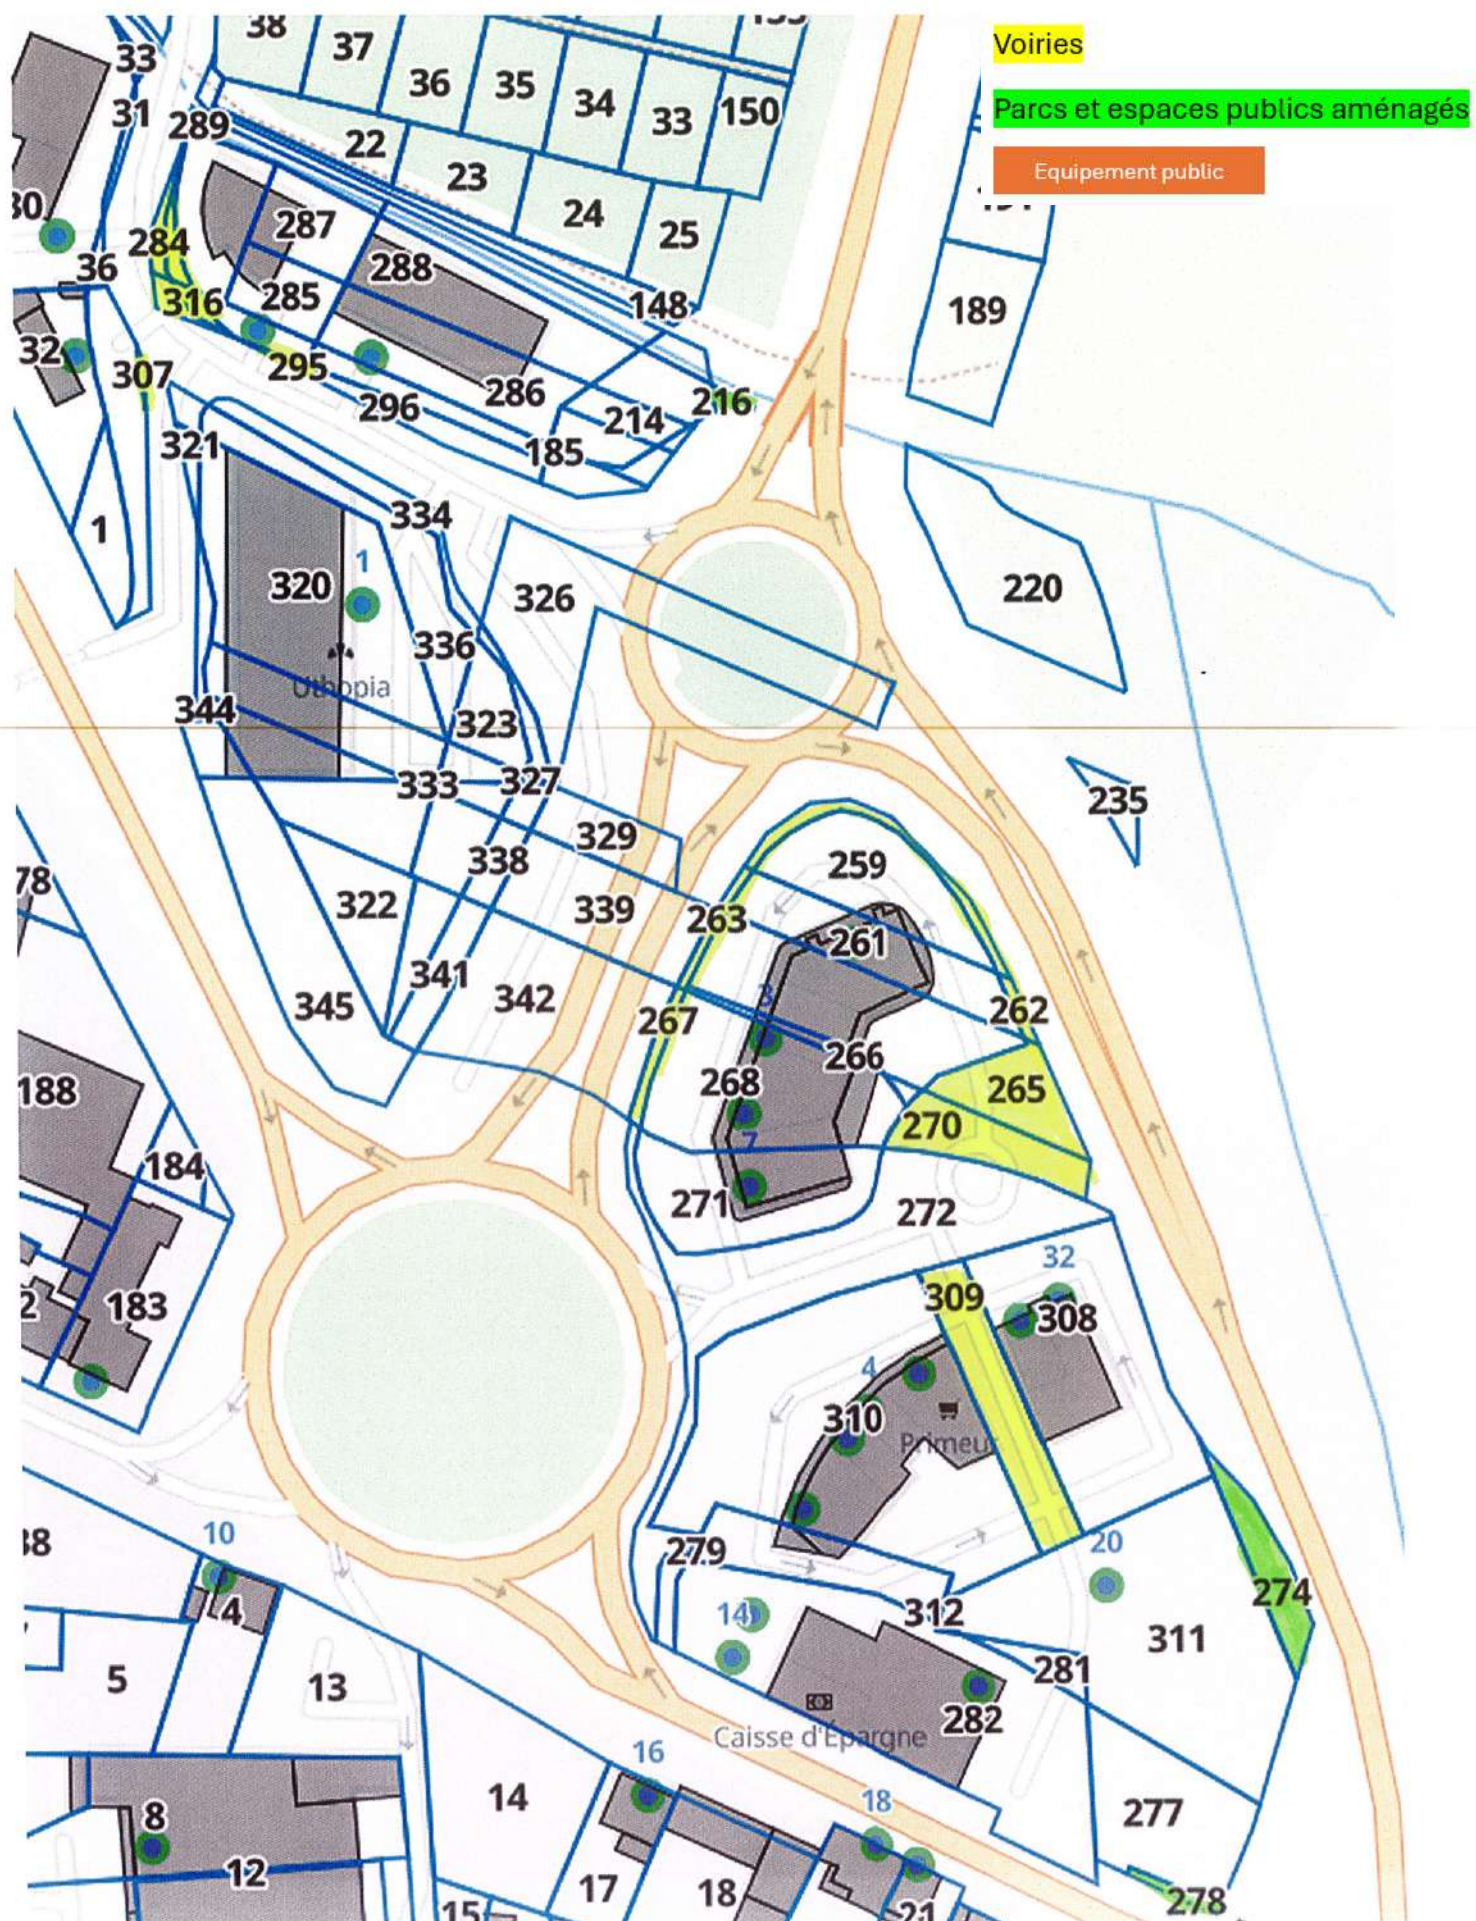

Chemin de Serre Girard

Chemin de Serre Girard

Commune de Le Teil (COG 07319)

Auvergne-Rhône-Alpes (84) > Ardèche (07) > Le Teil (COG 07319) > Chemin de Serre Girard

- Cet odonyme est issue d'une Base Adresse Locale (BAL) ⓘ

Adresses certifiées sur cet odonyme à 100% ⓘ

Identifiant BAN :

f0f5d98e-89f1-4959-a317-80f37f161f27


Clé d'interopérabilité :

07319_y4naev

Date de dernière mise à jour :

14 juin 2024

Position :

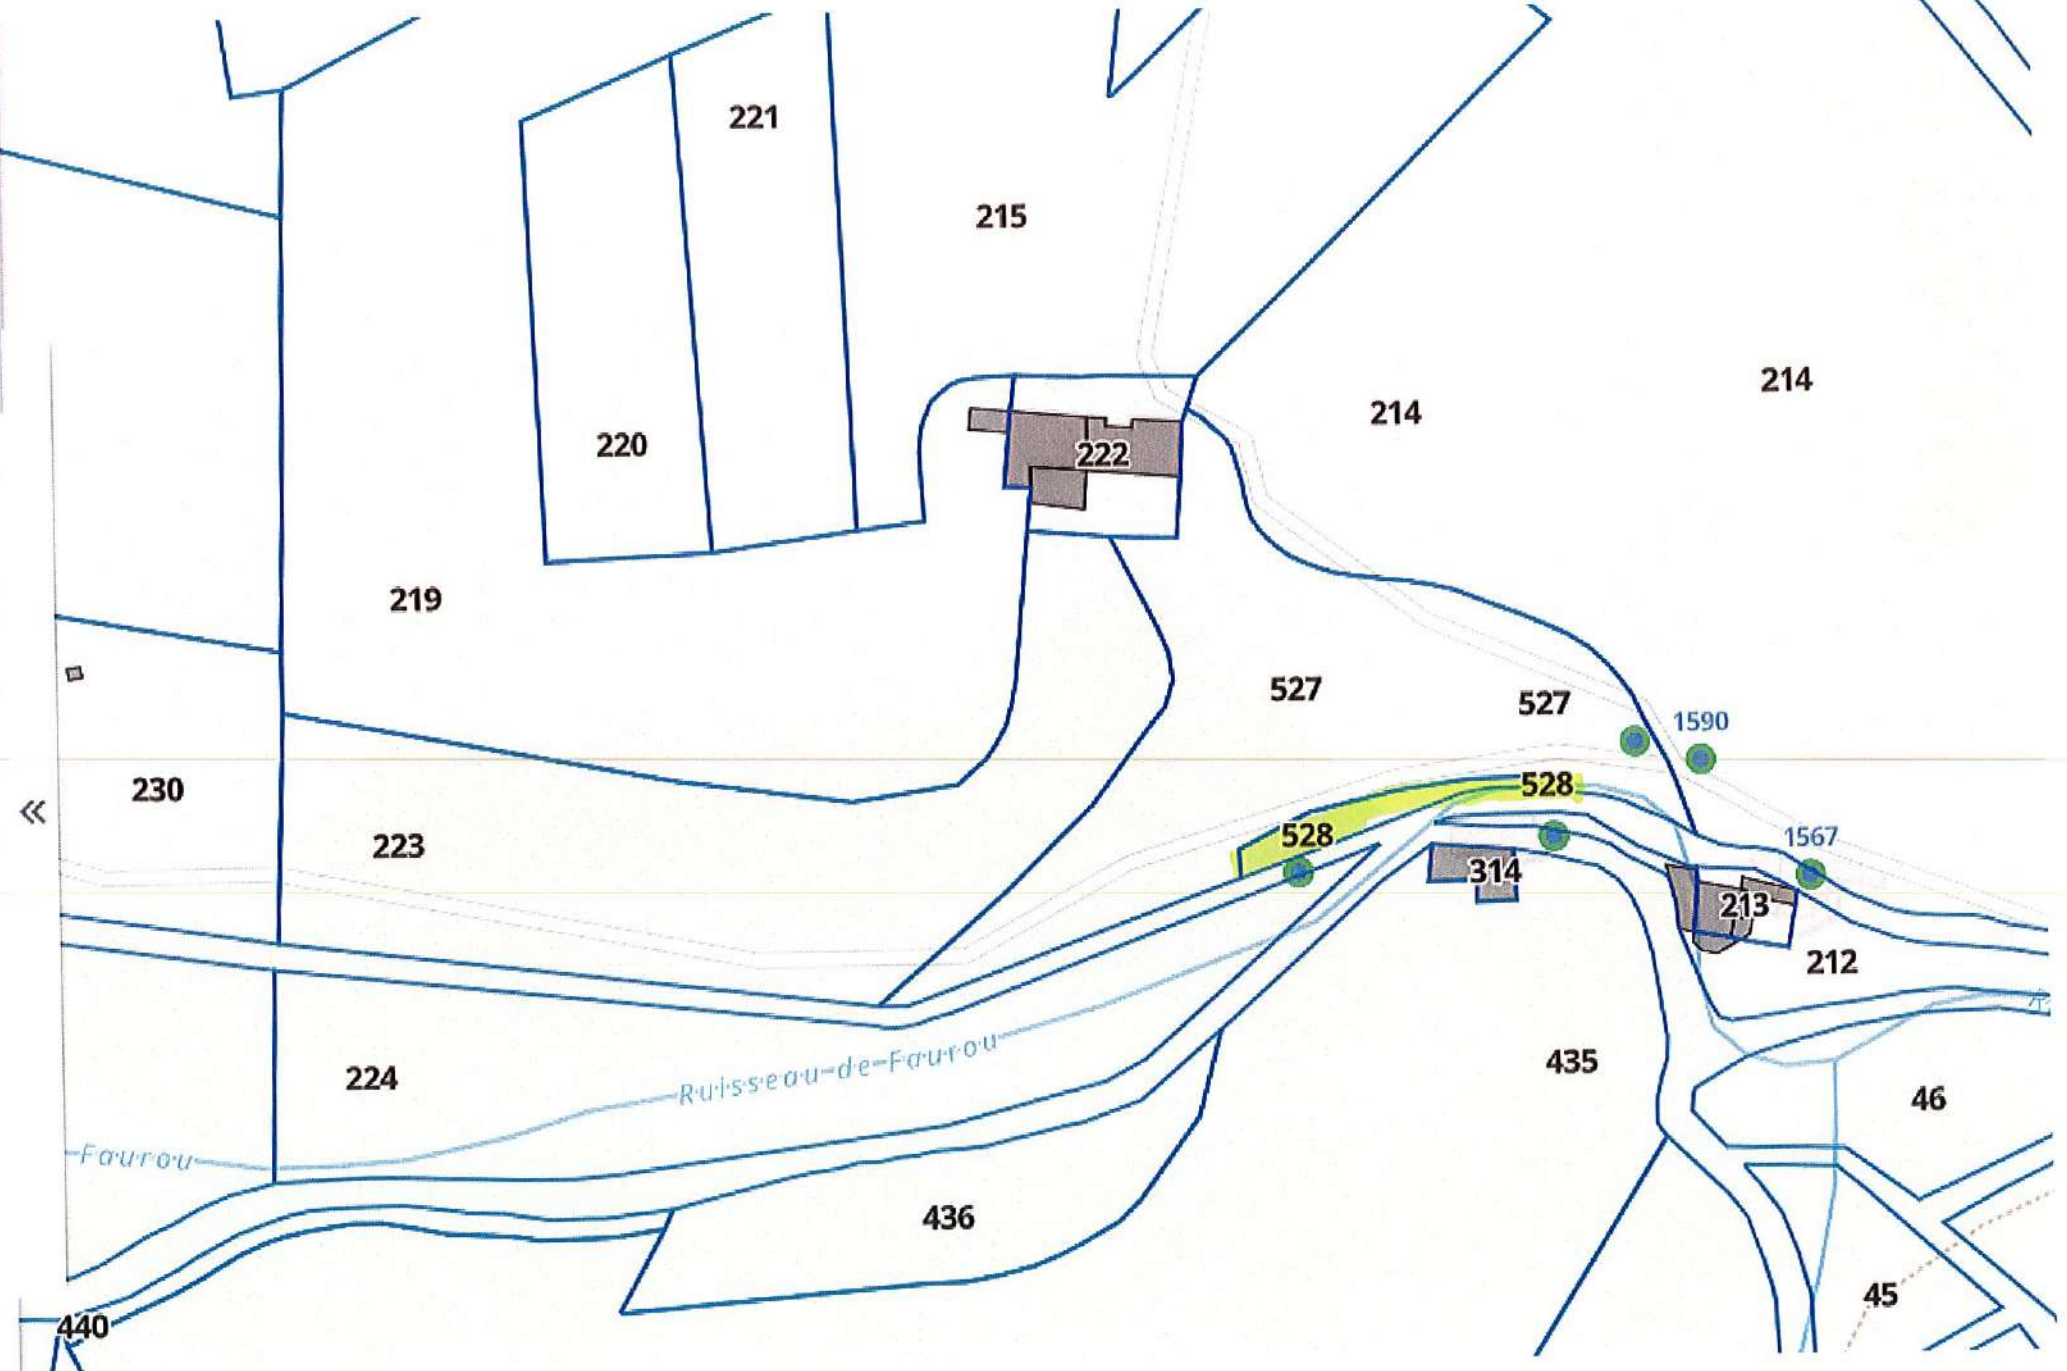

Parcelles F

- Voiries
- Parcs et espaces publics aménagés
- Equipement public