



DEPARTEMENT DE L'ARDECHE

ARRONDISSEMENT DE PRIVAS

## COMMUNE DE LE TEIL

SESSION  
22/02/2021

# EXTRAIT

### du Registre des Délibérations du Conseil Municipal

Objet :

Délibération rectificative

L'An Deux Mille Vingt et Un, le vingt-deux février dans la salle Paul Avon, à 18 heures, le Conseil Municipal de la Commune s'est réuni en session ordinaire sur la convocation et sous la présidence de Monsieur Olivier Peverelli, Maire.

Exercice : 29  
Présents : 23  
Absents : 6

Présents : MM Bayle, Bornes, Boukal, Buard, Chabaud, Chasson, Diatta, Faure-Pinault, Gaillard, Galiana, Garraud, Gleyze, Griffe, Heyndrickx, Jouve, Lorenzo, Mazellier, Mazeyrat, Michel, Noël, Peverelli, Tolfo, Vallon.

Pour : 29  
Abstentions : ...  
Contre : ...

Excusé(e)s : M. Chezeau (pouvoir à M. Noël), M. Dersi (pouvoir à M. Jouve), Mme Durif (pouvoir à Mme Lorenzo), Mme Guillot (pouvoir à Mme Diatta), Mme Keskin (pouvoir à Mme Tolfo), Mme Segueni (pouvoir à M. Peverelli),

Secrétaire : Mme Garraud

Vu le Code Général de la Propriété des Personnes Publiques ;

Vu le Code Général des Collectivités Territoriales ;

Vu la délibération n°87 du Conseil municipal du 23 novembre 2020, qui accepte de céder plusieurs parcelles de terrain au profit de Monsieur LUNARDI Emmanuel ;

Considérant que la délibération n°87 du Conseil municipal du 23 novembre 2020 contient une erreur matérielle, portant sur le numéro d'une parcelle cadastrale,

Considérant qu'il était fait mention de la vente de la parcelle CL n°328, alors que cette parcelle doit être cédée à un autre acquéreur,

Considérant qu'il convient de remplacer la parcelle CL n°328 par la parcelle CL n°323.

Considérant que la correction de cette erreur matérielle n'a pas d'incidence sur le nombre de m<sup>2</sup> à céder, ni sur le prix de vente qui étaient mentionnés dans la délibération n°87 du Conseil municipal du 23 novembre 2020.

Le Conseil Municipal,  
Après Avoir Délibéré,

**ACCEPTE** de corriger la délibération n°87 du Conseil municipal du 23 novembre 2020, en remplaçant la parcelle CL n°328 par la parcelle CL n°323.

**PRECISE** que les autres mentions figurant dans la délibération n°87 du Conseil municipal du 23 novembre 2020 sont inchangées.

Pour extrait conforme  
Le Maire  
Olivier PEVERELLI



Commune :  
LE TEIL (319)

DIRECTION GENERALE DES FINANCES PUBLIQUES  
-----  
EXTRAIT DU PLAN CADASTRAL

Envoyé en préfecture le 24/02/2021  
Reçu en préfecture le 24/02/2021  
Affiché le   
Qualité du plan : P4 ou GP (20 cm)  
ID : 007-210703195-20210222-DELIB182021-DE  
Section : CL  
Feuille(s) : 000  
Echelle d'origine : 1/1000  
Echelle d'édition : 1/500  
Date de l'édition : 29/03/2019  
Support numérique : -----

N° d'ordre du document d'arpentage : 2887E  
Document vérifié et numéroté le 29/03/2019  
A PTGC Privas  
Par Paul ROMEU  
Inspecteur des Finances Publiques  
Signé

**CERTIFICATION**  
(Art. 25 du décret n° 55-471 du 30 avril 1955)  
Le présent document d'arpentage, certifié par les propriétaires soussignés (3) a été établi (1) :  
A - D'après les indications qu'ils ont fournies au bureau ;  
B - En conformité d'un piquetage : ----- effectué sur le terrain ;  
C - D'après un plan d'arpentage ou de bornage, dont copie ci-jointe, dressé le ----- par ----- géomètre à -----.  
Les propriétaires ci-dessus ont pris connaissance des informations portées au dos de la chemise 6463.  
A -----, le -----



(1) Rayer les mentions inutiles. La formule A n'est applicable que dans le cas d'une esquisse (plan rénové par voie de mise à jour). Dans la formule B, les propriétaires peuvent avoir effectué eux mêmes le piquetage.  
(2) Qualité de la personne agréée (géomètre expert, inspecteur, géomètre ou technicien retraité du cadastre, etc ... ).  
(3) Précisez les noms et qualité du signataire s'il est différent du propriétaire (mandataire, avoué, représentant qualifié de l'autorité expropriant, etc...).

Cachet du service d'origine :

PRIVAS  
1, ROUTE DES MINES

BP 620  
07006 PRIVAS CEDEX  
Téléphone : 0475661200  
Fax : 0475661249  
cdif.privas@dgfip.finances.gouv.fr

D'après le document d'arpentage dressé  
Par SYLVAIN VARENNE (2)  
Réf. : DOS-2017-028  
Le 25/01/2019

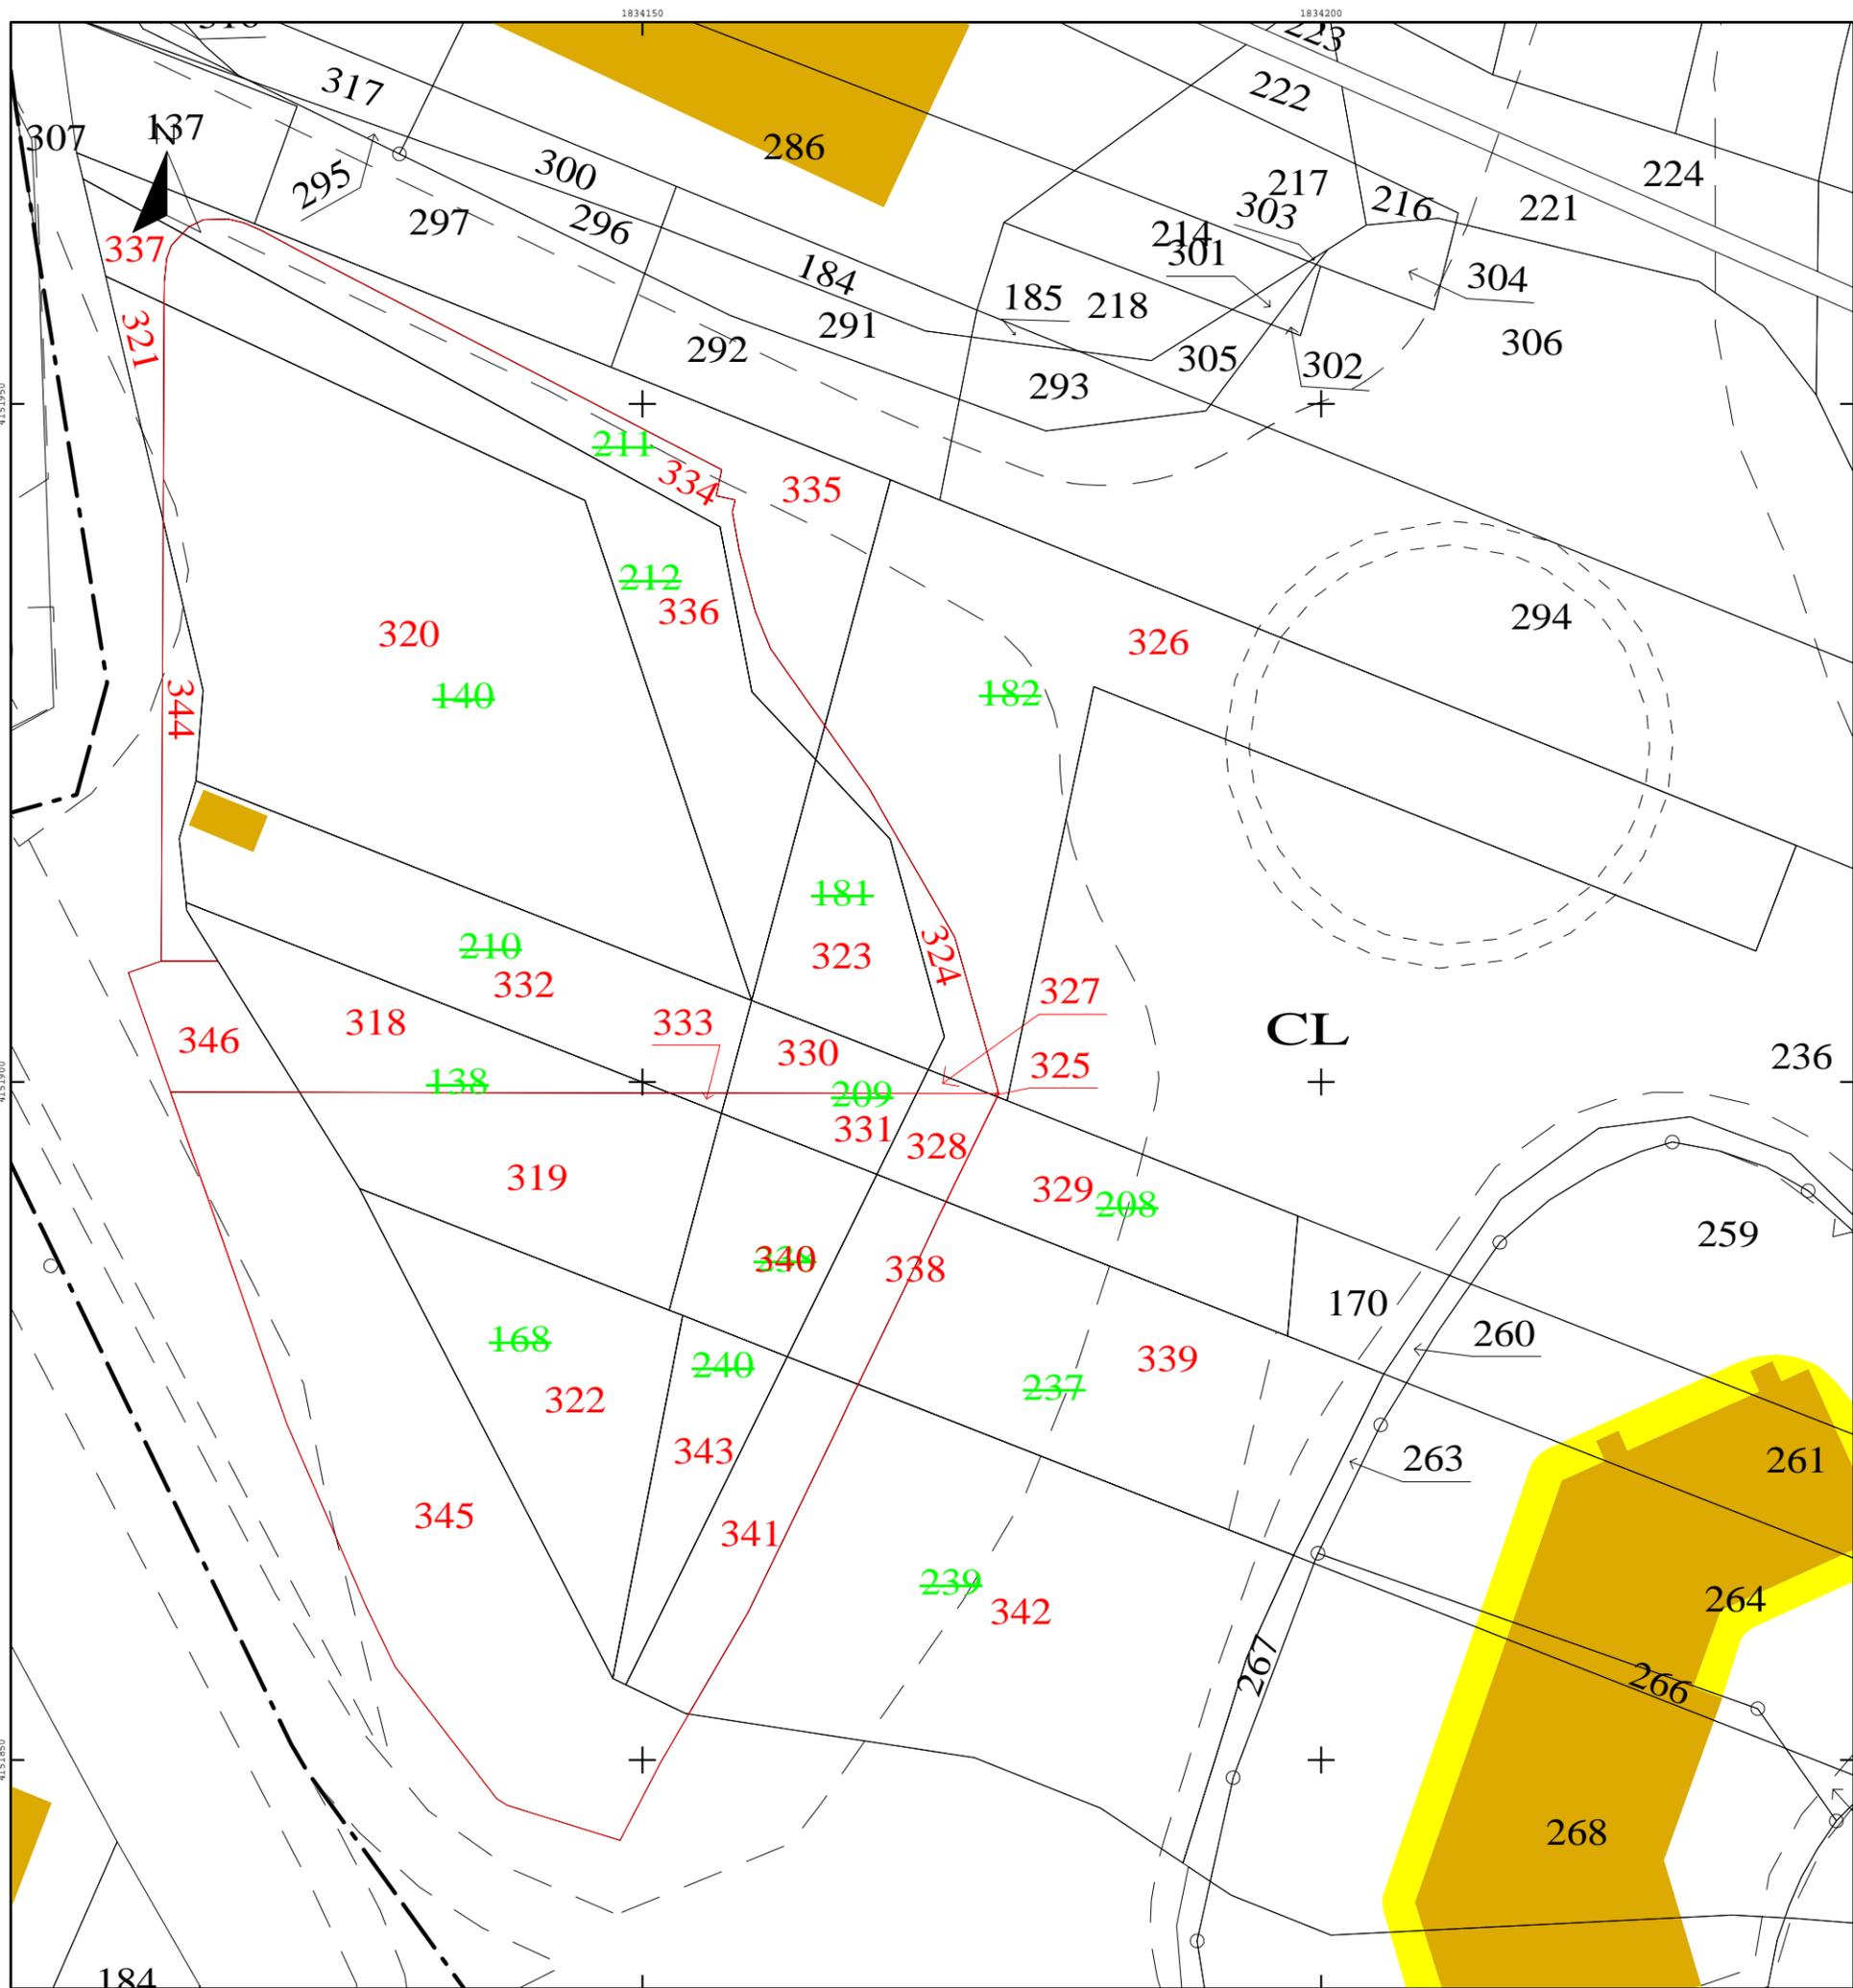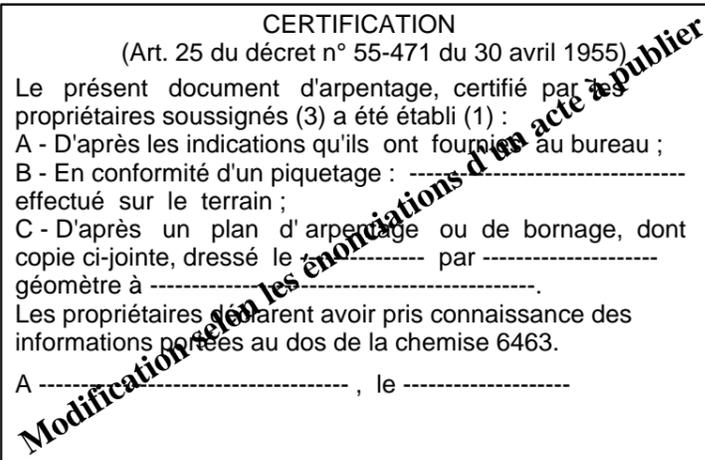

**PLAN DE DIVISION**

Département de l'Ardeche  
Commune du Teil

Cadastre : CL n° 318 à 346

Prévisionnel CL n° 168-138-210-140-212-181-209-238-240

Propriétaires : Commune du Teil - M. LUNARDI

Envoyé en préfecture le 24/02/2021  
Reçu en préfecture le 24/02/2021  
Affiché le 24/02/2021  
ID : 007-210703195-20210222-DELIB182021-DE


017-028 Echelle: 1 / 500 Fait à Le Teil, le 19-09-2017

**Sylvain VARENNE Géomètre-Expert**

19 Boulevard Stalingrad - 07400 LE TEIL

T: 09.73.24.71.03 - P: 06.52.15.32.62 - Fax: 09.58.50.21.69

Email : svvarenne.sylvain.geo@gmail.com

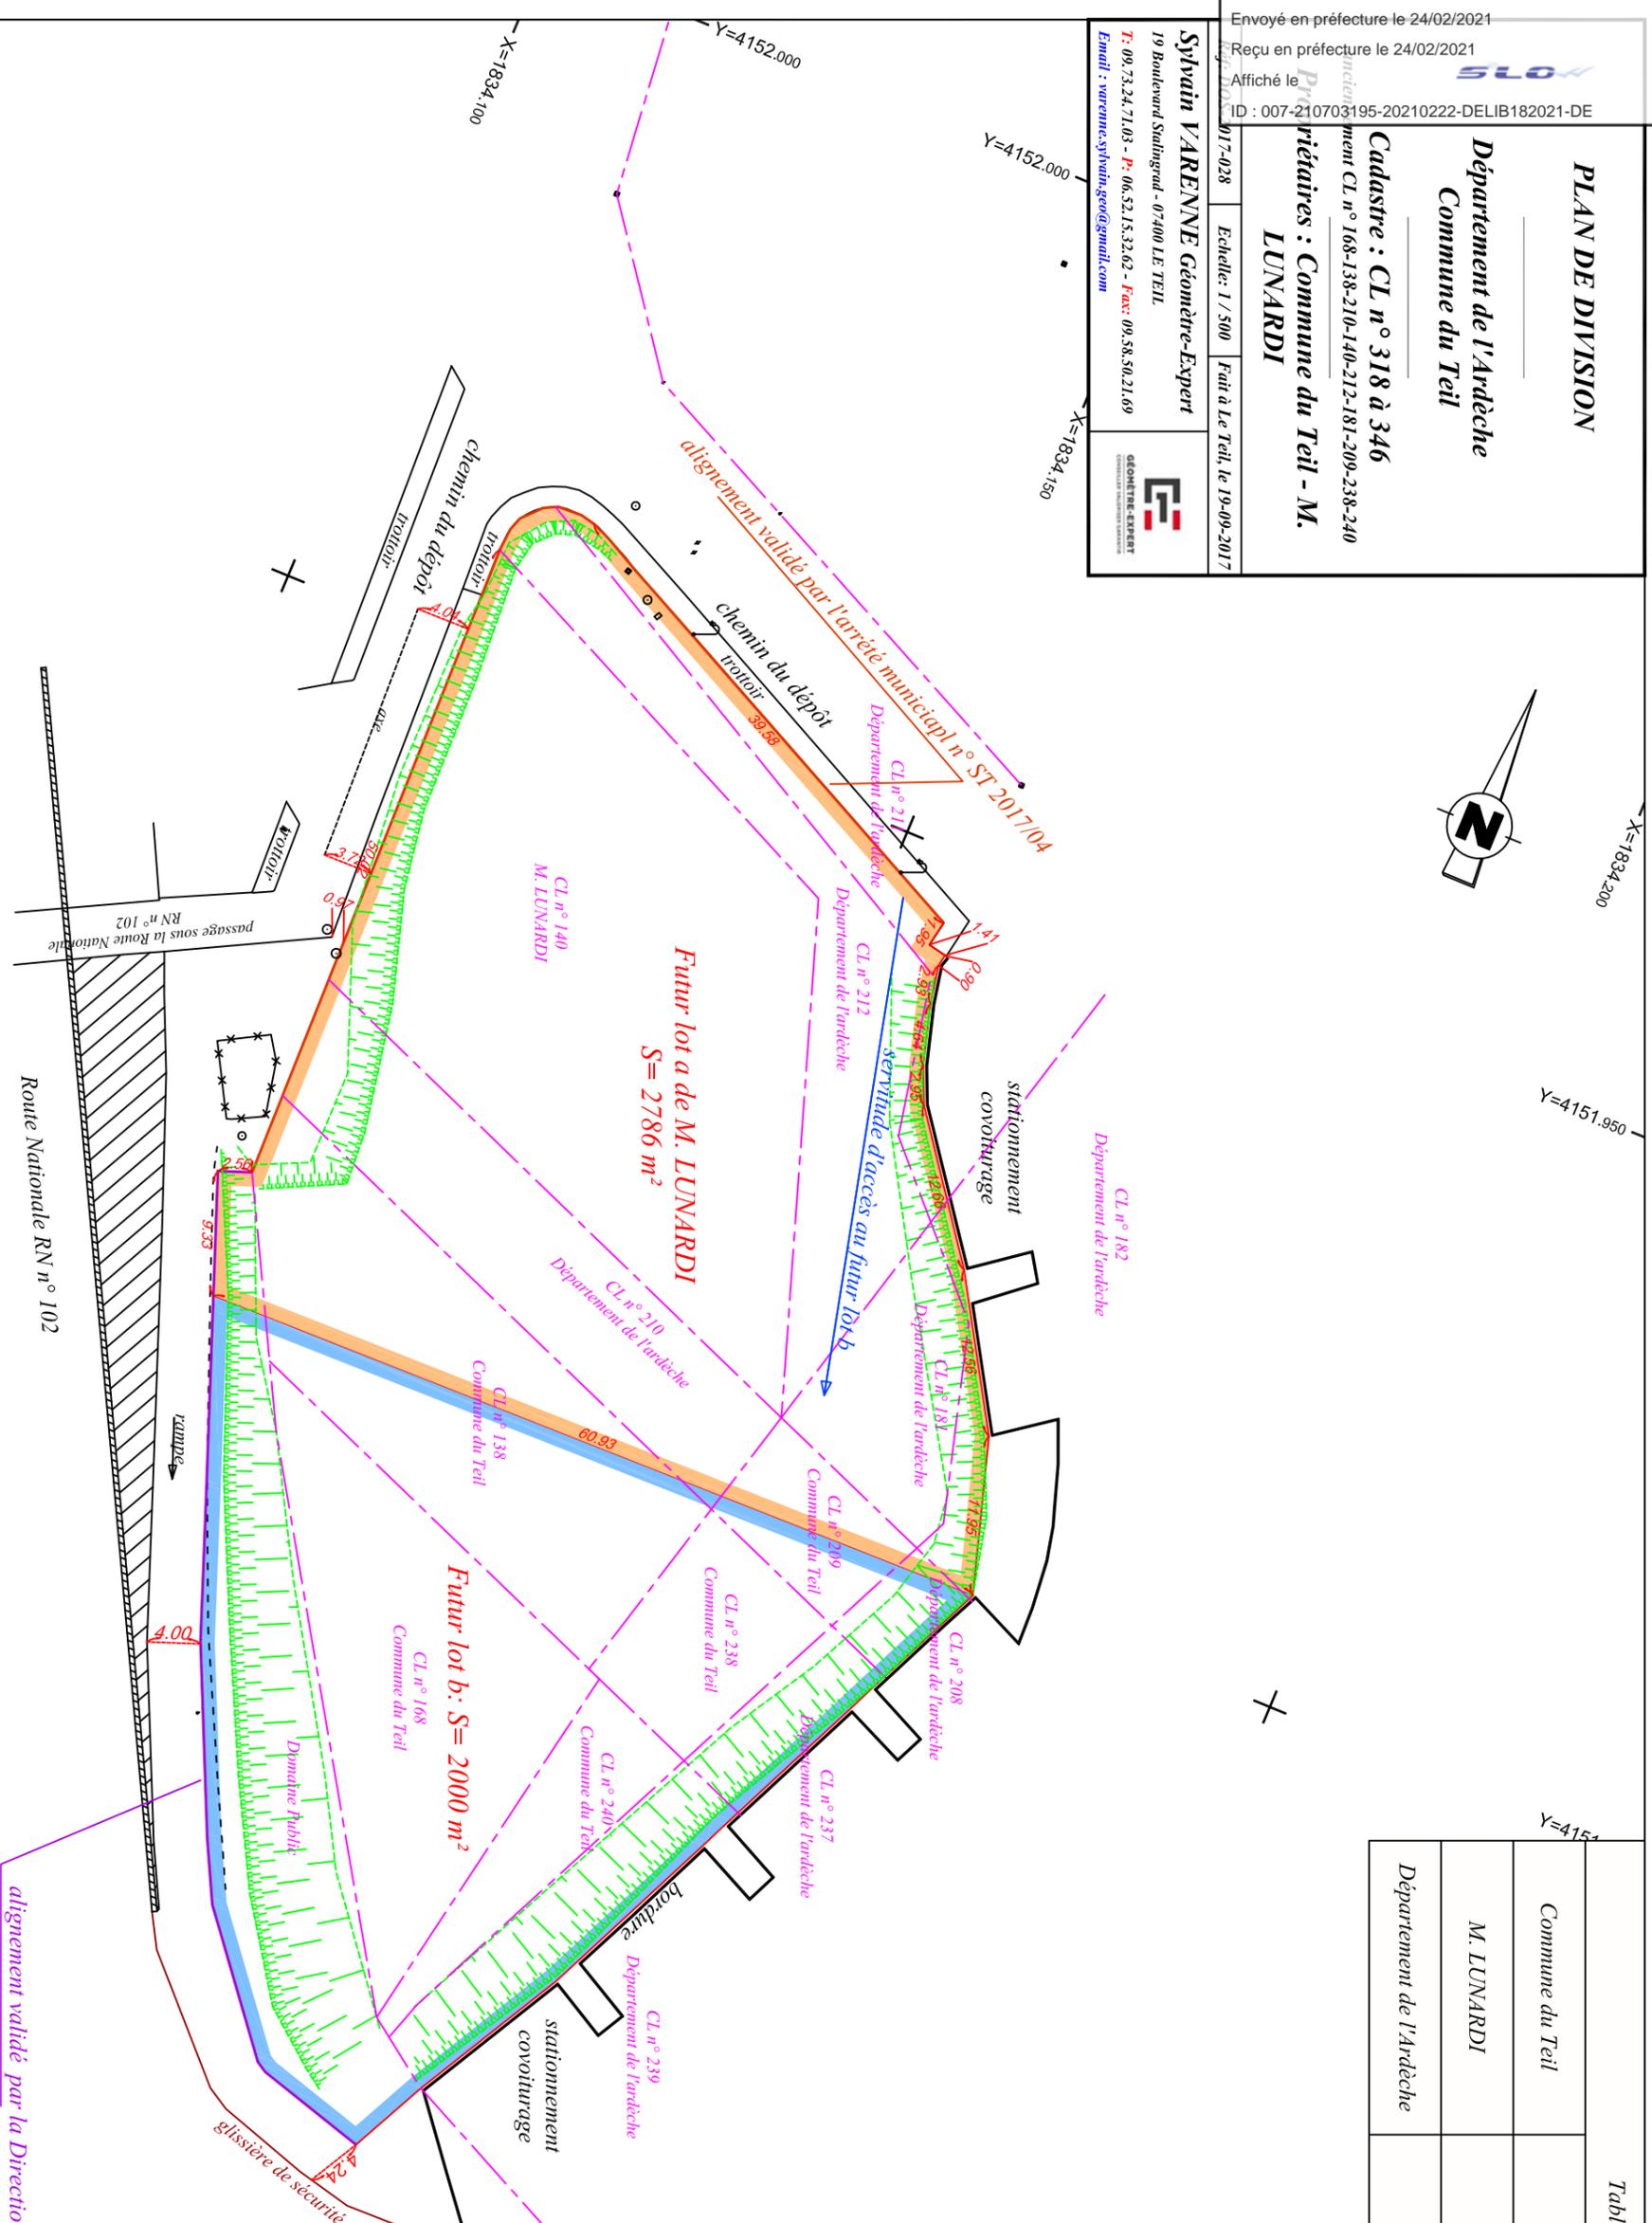

alignement validé par la Direction Interdépartementale des Routes Centre-Est suite à la réunion ayant eu lieu sur place le 15 novembre 2017

Tableau des signatures

|                          |  |
|--------------------------|--|
| Commune du Teil          |  |
| M. LUNARDI               |  |
| Département de l'Ardeche |  |

Tableau des parcelles

| numéro division | contenance | parcelle  | propriétaire             |
|-----------------|------------|-----------|--------------------------|
| CL n° 138       | 5a 15ca    | CL n° 318 | Lot A - LUNARDI          |
|                 |            | CL n° 319 | Lot B - VIDALOT          |
| CL n° 140       | 12a 35ca   | CL n° 320 | Lot A - LUNARDI          |
|                 |            | CL n° 321 | Commune du Teil          |
| CL n° 168       | 3a 40ca    | CL n° 322 | Lot B - VIDALOT          |
| CL n° 181       | 1a 80ca    | CL n° 323 | Lot A - LUNARDI          |
|                 |            | CL n° 324 | Lot A - LUNARDI          |
| CL n° 182       | 10a 22ca   | CL n° 325 | Lot B - VIDALOT          |
|                 |            | CL n° 326 | Département de l'Ardeche |
|                 |            | CL n° 327 | Lot A - LUNARDI          |
| CL n° 208       | 2a 62ca    | CL n° 328 | Lot B - VIDALOT          |
|                 |            | CL n° 329 | Département de l'Ardeche |
| CL n° 210       | 1a 11ca    | CL n° 330 | Lot A - LUNARDI          |
|                 |            | CL n° 331 | Lot B - VIDALOT          |
|                 |            | CL n° 332 | Lot A - LUNARDI          |
|                 |            | CL n° 333 | Lot B - VIDALOT          |
| CL n° 211       | 4a 33ca    | CL n° 334 | Lot A - LUNARDI          |
|                 |            | CL n° 335 | Commune du Teil          |
|                 |            | CL n° 336 | Lot A - LUNARDI          |
| CL n° 212       | 4a 30ca    | CL n° 337 | Commune du Teil          |
|                 |            | CL n° 338 | Lot B - VIDALOT          |
| CL n° 237       | 5a 91ca    | CL n° 339 | Département de l'Ardeche |
|                 |            | CL n° 340 | Lot B - VIDALOT          |
| CL n° 238       | 1a 59ca    | CL n° 341 | Lot B - VIDALOT          |
|                 |            | CL n° 342 | Département de l'Ardeche |
| CL n° 239       | 10a 03ca   | CL n° 343 | Lot B - VIDALOT          |
|                 |            | CL n° 344 | Lot A - LUNARDI          |
| CL n° 240       | 1a 26ca    | CL n° 345 | Lot B - VIDALOT          |
| DP 1            | 65ca       | CL n° 346 | Lot A - LUNARDI          |
| DP 2            | 8a 13ca    |           |                          |