



# PLAN GENERAL DES TRAVAUX (planche 1/2)

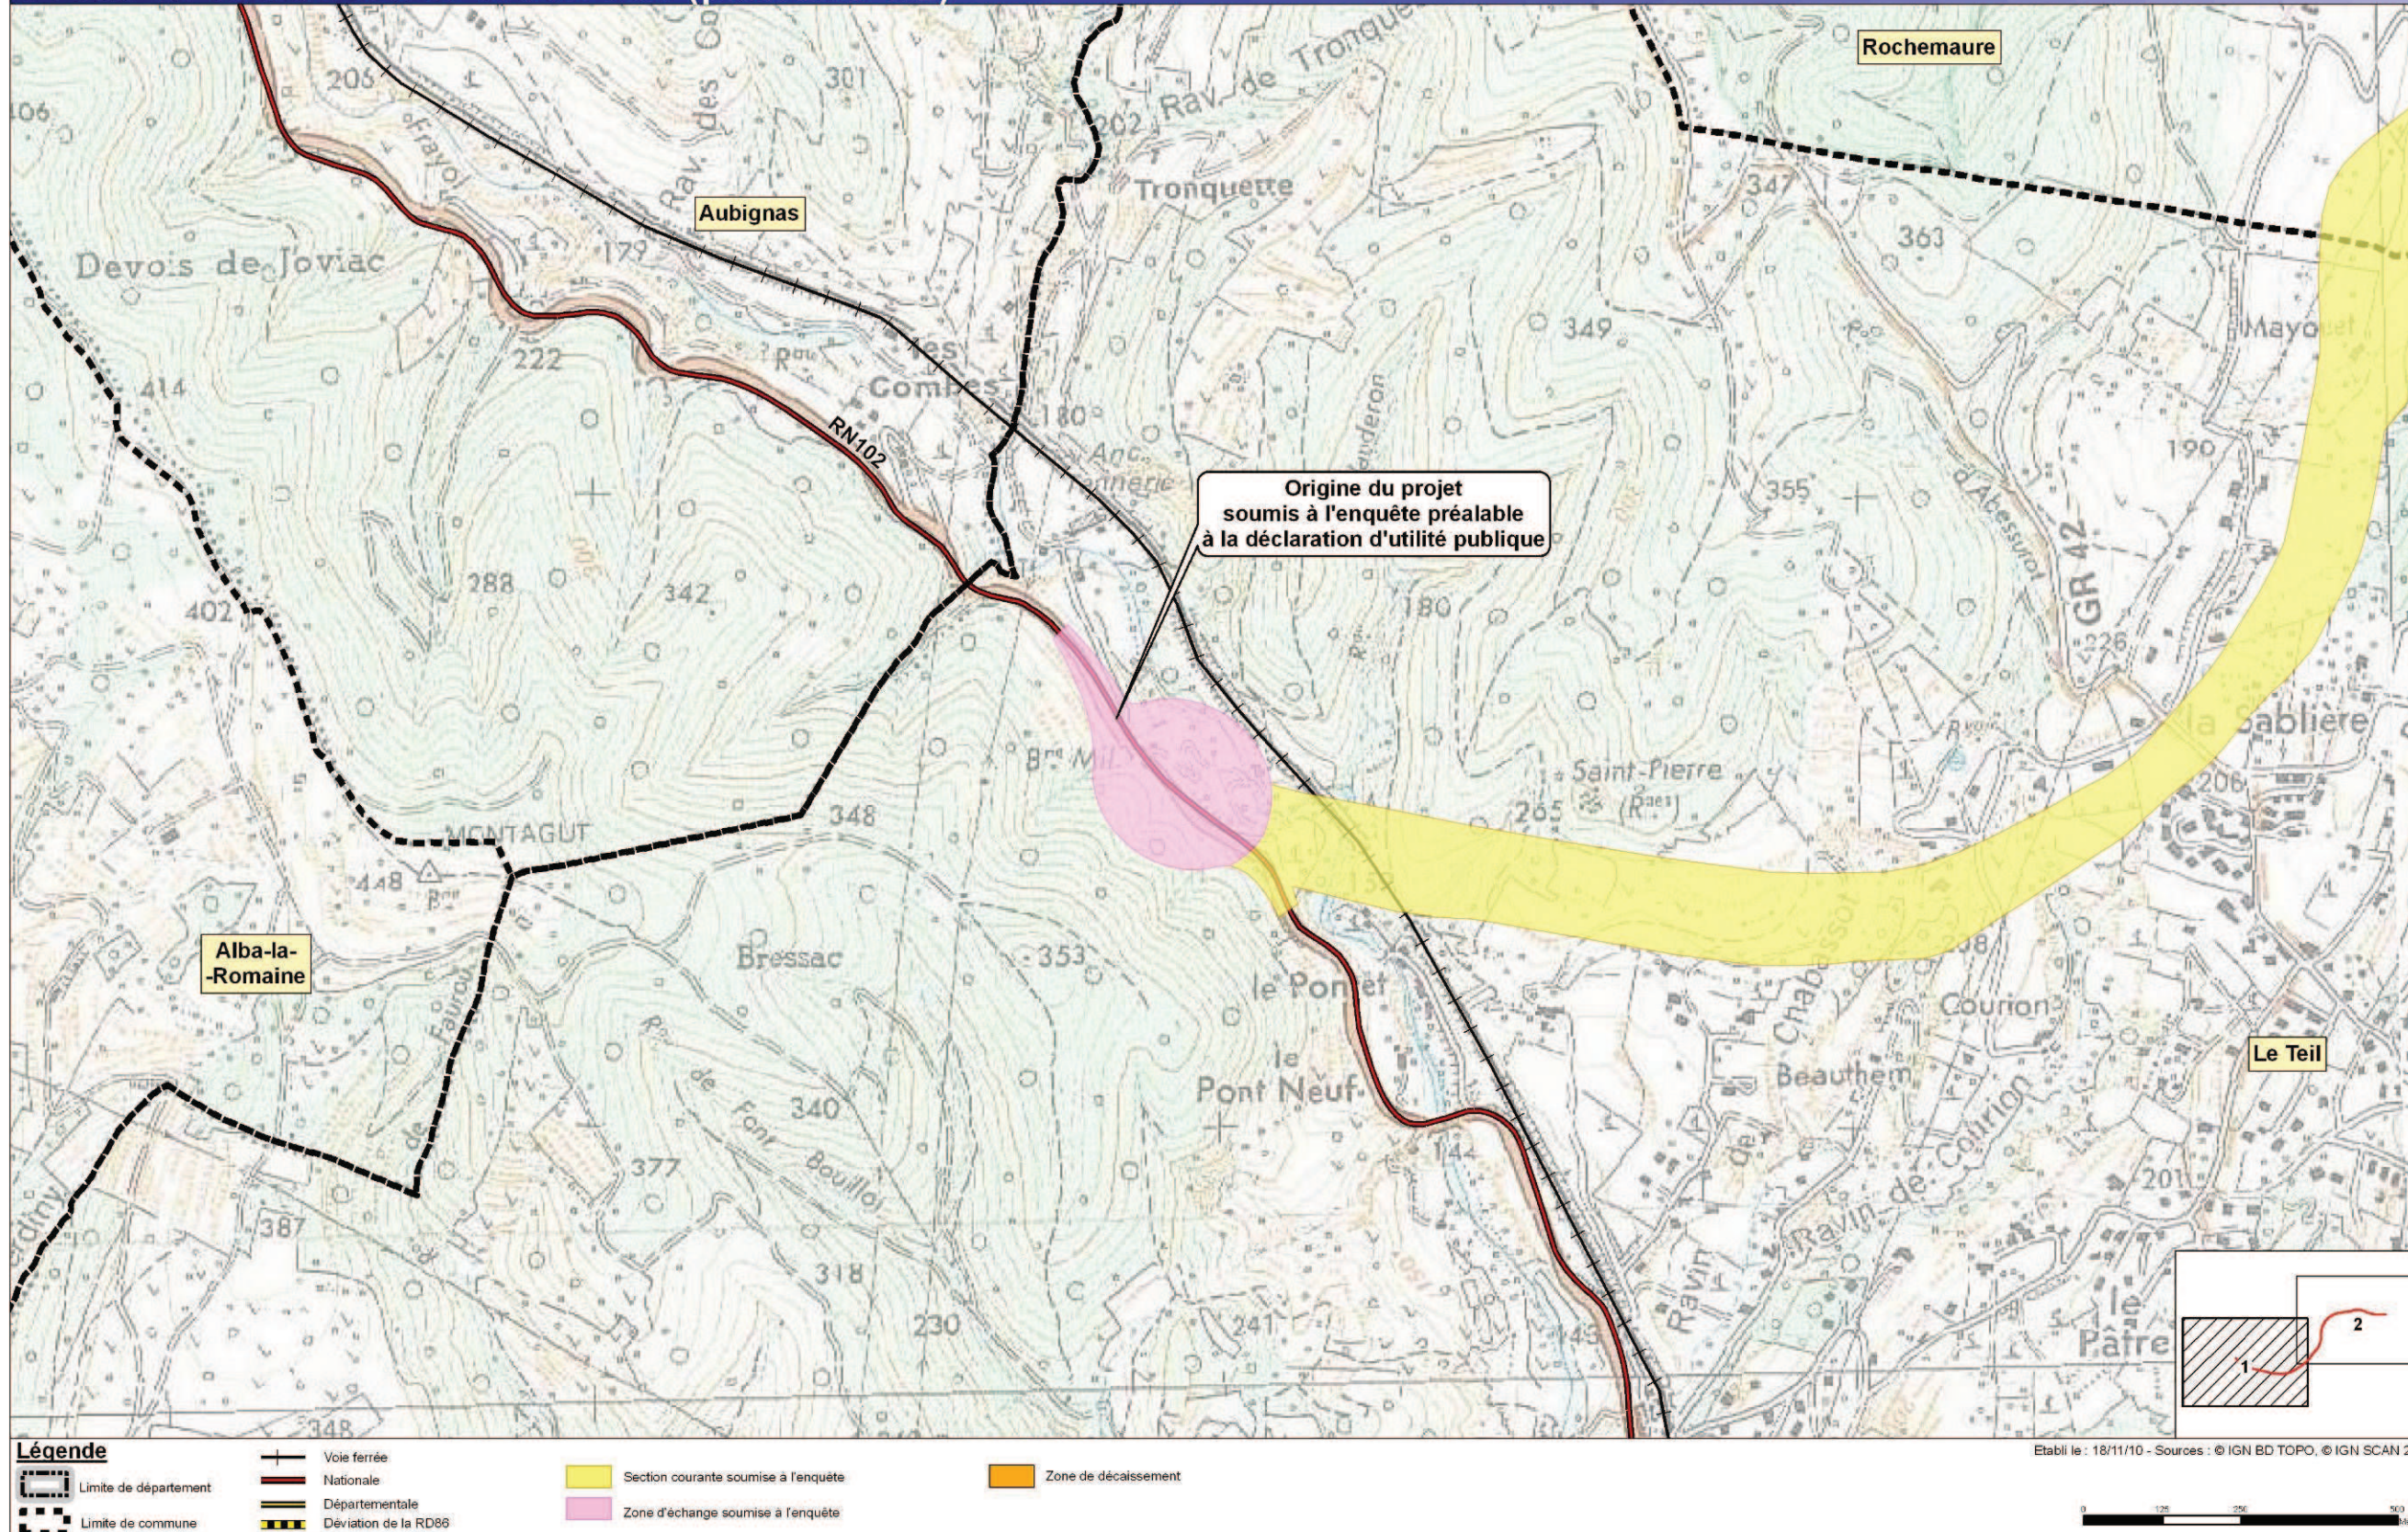

# PLAN GENERAL DES TRAVAUX (planche 2/2)

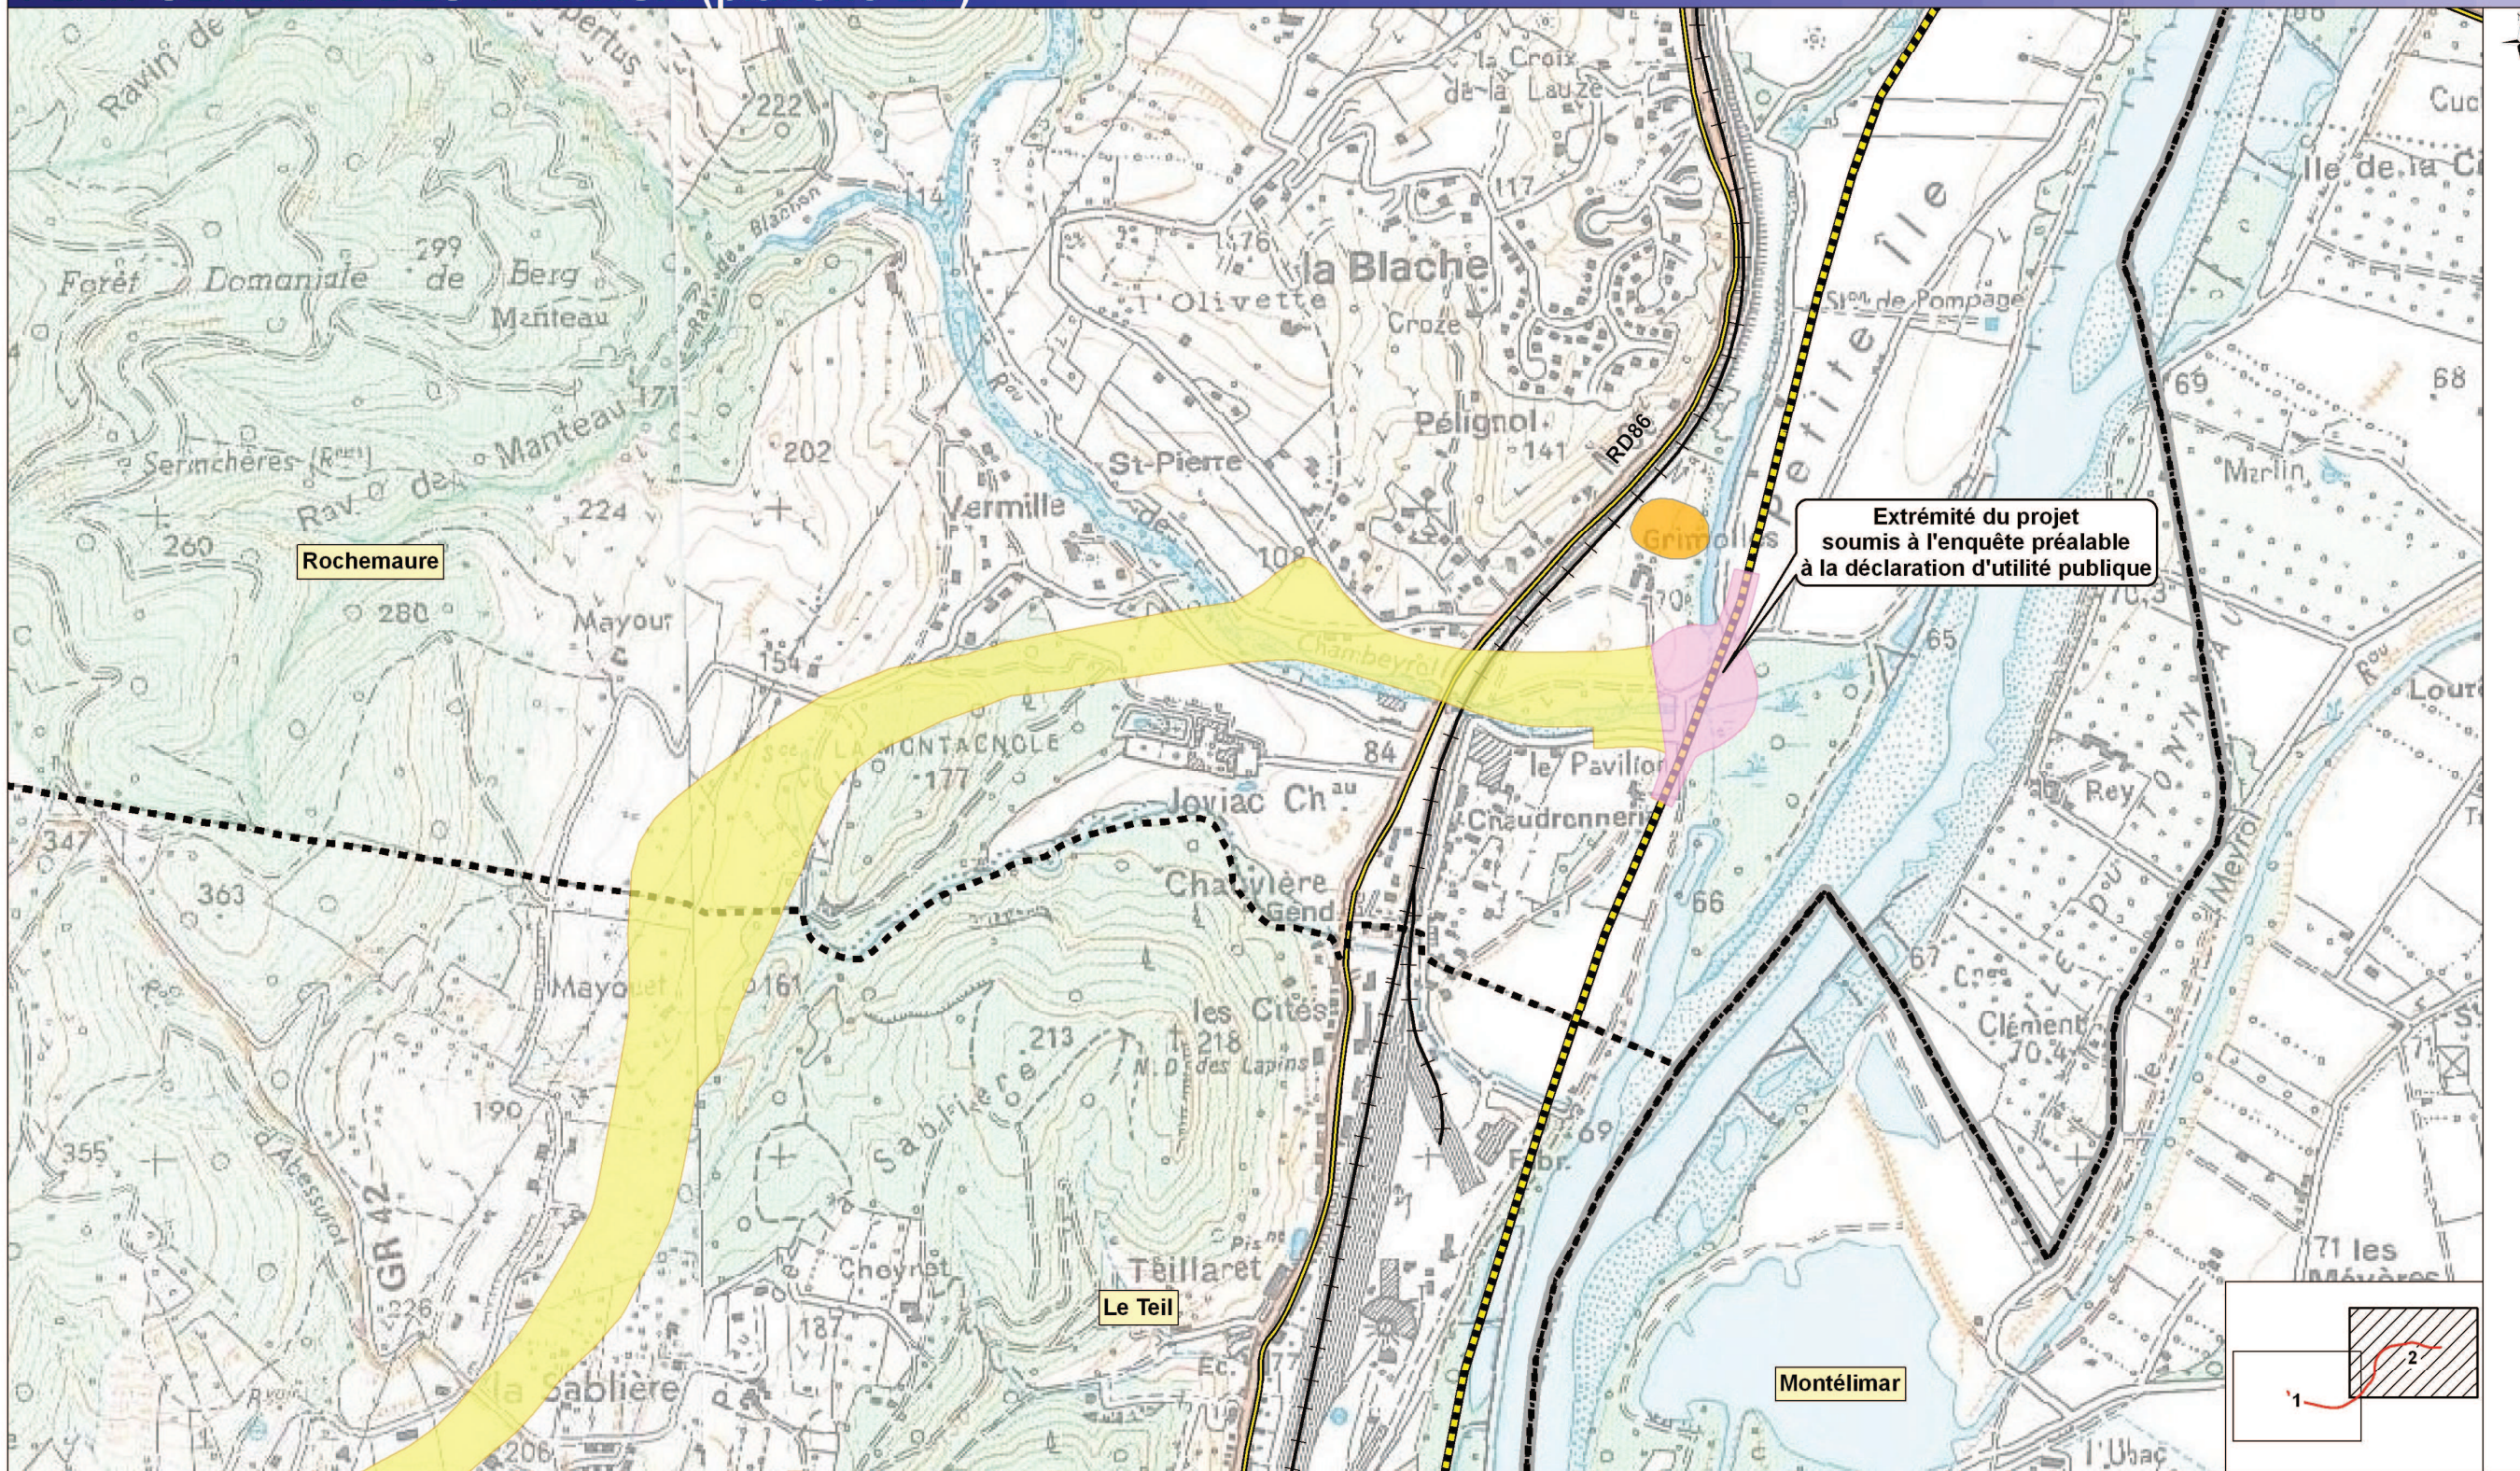

Extrémité du projet soumise à l'enquête préalable à la déclaration d'utilité publique

**Légende**

	Voie ferrée		Section courante soumise à l'enquête		Zone de décaissement
	Nationale		Zone d'échange soumise à l'enquête		
	Départementale				
	Déviations de la RD86				

Limite de département (dashed line)  
Limite de commune (dotted line)

Etébli le : 18/11/10 - Sources : © IGN BD TOPO, © IGN SCAN 25

0 125 250 500 Mètres